
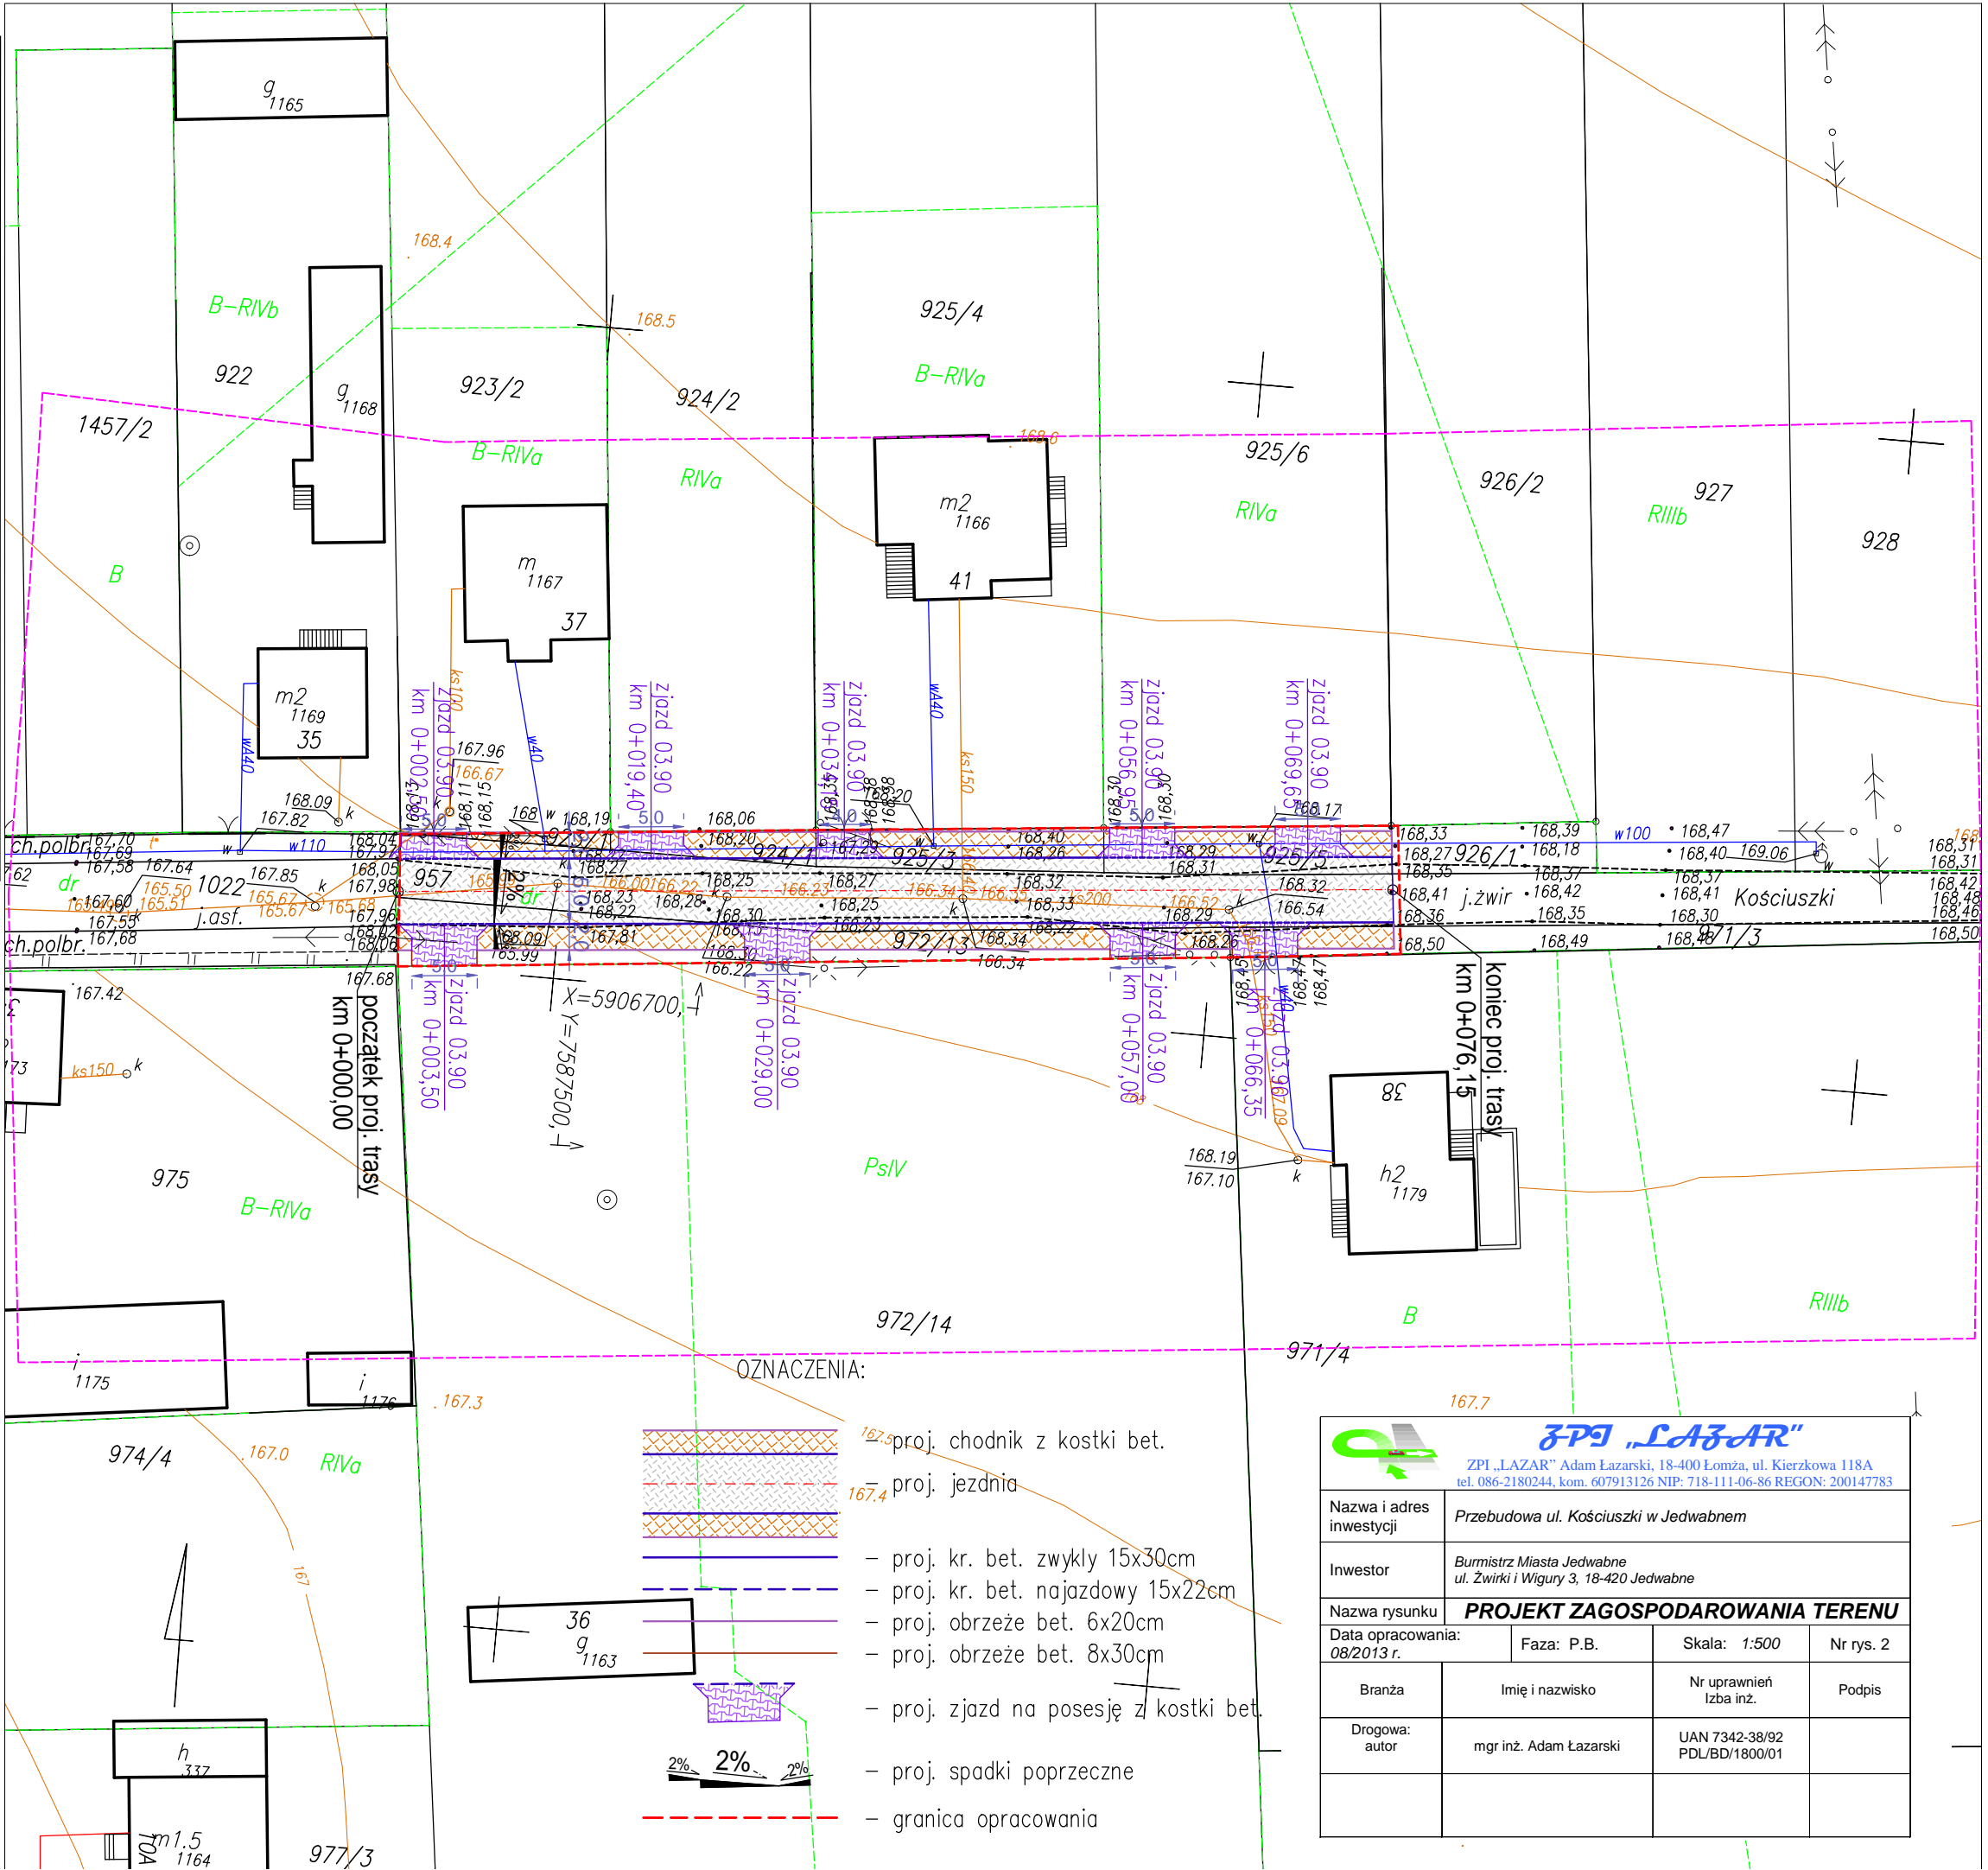


MAPA DO CELÓW PROJEKTOWYCH		
data opracowania mapy 26.08.2013		ark.mapy zas. 244.221.1121
Oznaczenie kancelaryjne zgłoszenia pracy geodezyjnej		1831_26_2013
Miejscowość		Jedwabne
Jednostka ewidencyjna	identyfikator	200701_4
	nazwa	Jedwabne – miasto
Obręb ewidencyjny	identyfikator	0001
	nazwa	Jedwabne
Skala mapy		1:500
Nazwa układu współrzędnych	prostokątnych płaskich	1965/2
	wysokości	Kronsztadt 60
Oznaczenie granic obszaru, który był przedmiotem aktualizacji		
Oznaczenie i informacje o służebnościach gruntowych mających wpływ na zagospodarowanie gruntów, zlokalizowanych w granicach projektowanej inwestycji		
Oznaczenie i symbol konturu użytku gruntowego, który nie jest ujawniony w bazie danych ewidencji gruntów i budynków		
26.08.2013 r., Grzegorz Godlewski		
26.08.2013 r., Grzegorz Godlewski, upr. 15355		
Nazwa/ imię i nazwisko wykonawcy oraz data i podpis osoby reprezentującej wykonawcę.		
Imię i nazwisko, nr uprawnień oraz data i podpis geodety uprawnionego,		

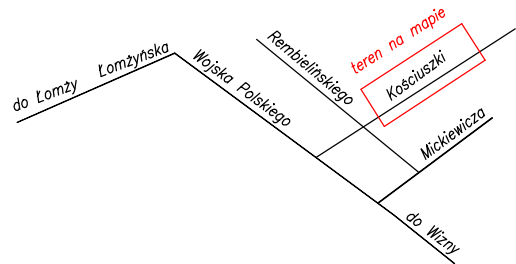

 ZPJ „LAZAR” ZPI „LAZAR” Adam Łazarski, 18-400 Łomża, ul. Kierzkowa 118A tel. 086-2180244, kom. 607913126 NIP: 718-111-06-86 REGON: 200147783			
Nazwa i adres inwestycji	Przebudowa ul. Kościuszki w Jedwabnem		
Inwestor	Burmistrz Miasta Jedwabne ul. Zwirki i Wigury 3, 18-420 Jedwabne		
Nazwa rysunku	PROJEKT ZAGOSPODAROWANIA TERENU		
Data opracowania: 08/2013 r.	Faza: P.B.	Skala: 1:500	Nr rys. 2
Branża	Imię i nazwisko	Nr uprawnień Izba inż.	Podpis
Drogowa: autor	mgr inż. Adam Łazarski	UAN 7342-38/92 PDL/BD/1800/01	