



MAPA DO CELÓW PROJEKTOWYCH – ark. nr 1(12)	
Oznaczenie kancelaryjne zgłoszenia pracy geodezyjnej	GN.II.6640.2063.2015
Nr. roboty	17406/156/2015
Miejscowość	Janczewo dz. 58
Jednostka ewidencyjna	identyfikator: 200701_5 nazwa: Jedwabne
Obreń ewidencyjny	identyfikator: 0013 nazwa: Janczewo
Skala mapy	1:500
Nazwa układu współrzędnych	prostokątnych płaskich: 2000 strefa 7 (21) wysokości: Kronsztadt 60
Mapa aktualna na dzień:	29.10.2015 r.
Arkusze mapy:	244.212.192
Oznaczenie granic obszaru, który był przedmiotem aktualizacji	
Oznaczenie i informacje o służebnościach gruntowych mających wpływ na zagospodarowanie gruntów, zlokalizowanych w granicach projektowanej inwestycji	nie badano
Oznaczenie i symbol konturu użytku gruntowego, który nie jest ujawniony w bazie danych ewidencji gruntów i budynków	brak
USŁUGI GEODEZYJNE Andrzej Biaduń GGK upr. 17406 18-400 Łomża, ul. Ks. Anny 23A/17 tel. 604 85 85 21, NIP 718-112-19-80	
GEODETA UPRAWNIONY GGK Nr 17406 <i>A. Biaduń</i> Andrzej Biaduń	
Nazwa/ imię i nazwisko wykonawcy: imię i nazwisko, nr uprawnień:	

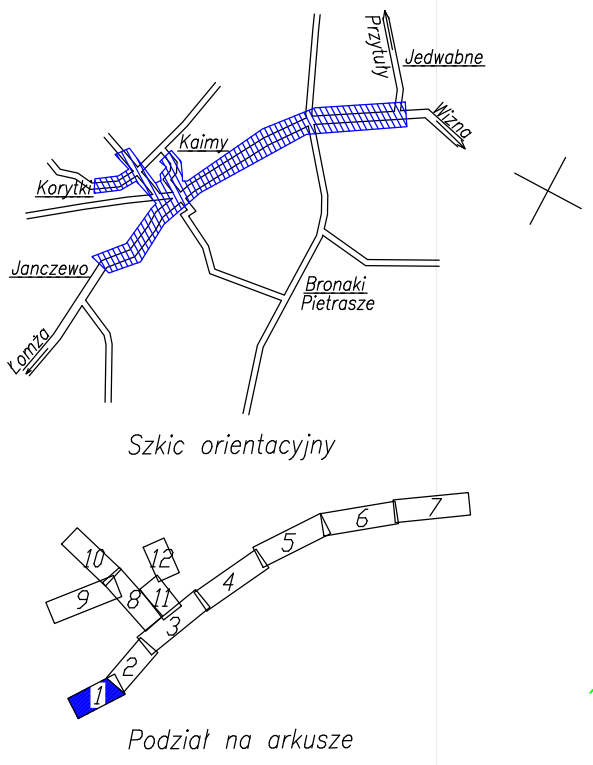

UWAGA:
 Nie wyklucza się istnienia w terenie innych przewodów, o których brak informacji wynika z zasobności historycznych lub niedopełnienia przepisów zgłoszenia do inwentaryzacji (Ustawa Prawo Geodezyjne i Kartograficzne – Dz.U. 30/189, poz. 163)

Proszę pamiętać, że niniejszy dokument został opracowany w wyniku prac geodezyjnych i kartograficznych, których rezultaty zawiera operat techniczny wpisany do ewidencji materiałów państwowego zasobu geodezyjnego i kartograficznego	
Organ prowadzący państwowy zasób geodezyjny i kartograficzny	STAROSTA ŁOMŻYŃSKI
Identyfikator ewidencyjny materiału zasobu	p. 2007. 2015. 1837
Data wpisania operatu technicznego do ewidencji materiałów zasobu	2015 -12- 01
Imię i nazwisko osoby reprezentującej organ	Z up. STAROSTY <i>Waldemar Mieczkowski</i> GŁÓWNY SPECJALISTA Wydz. G. K. Ki & N.

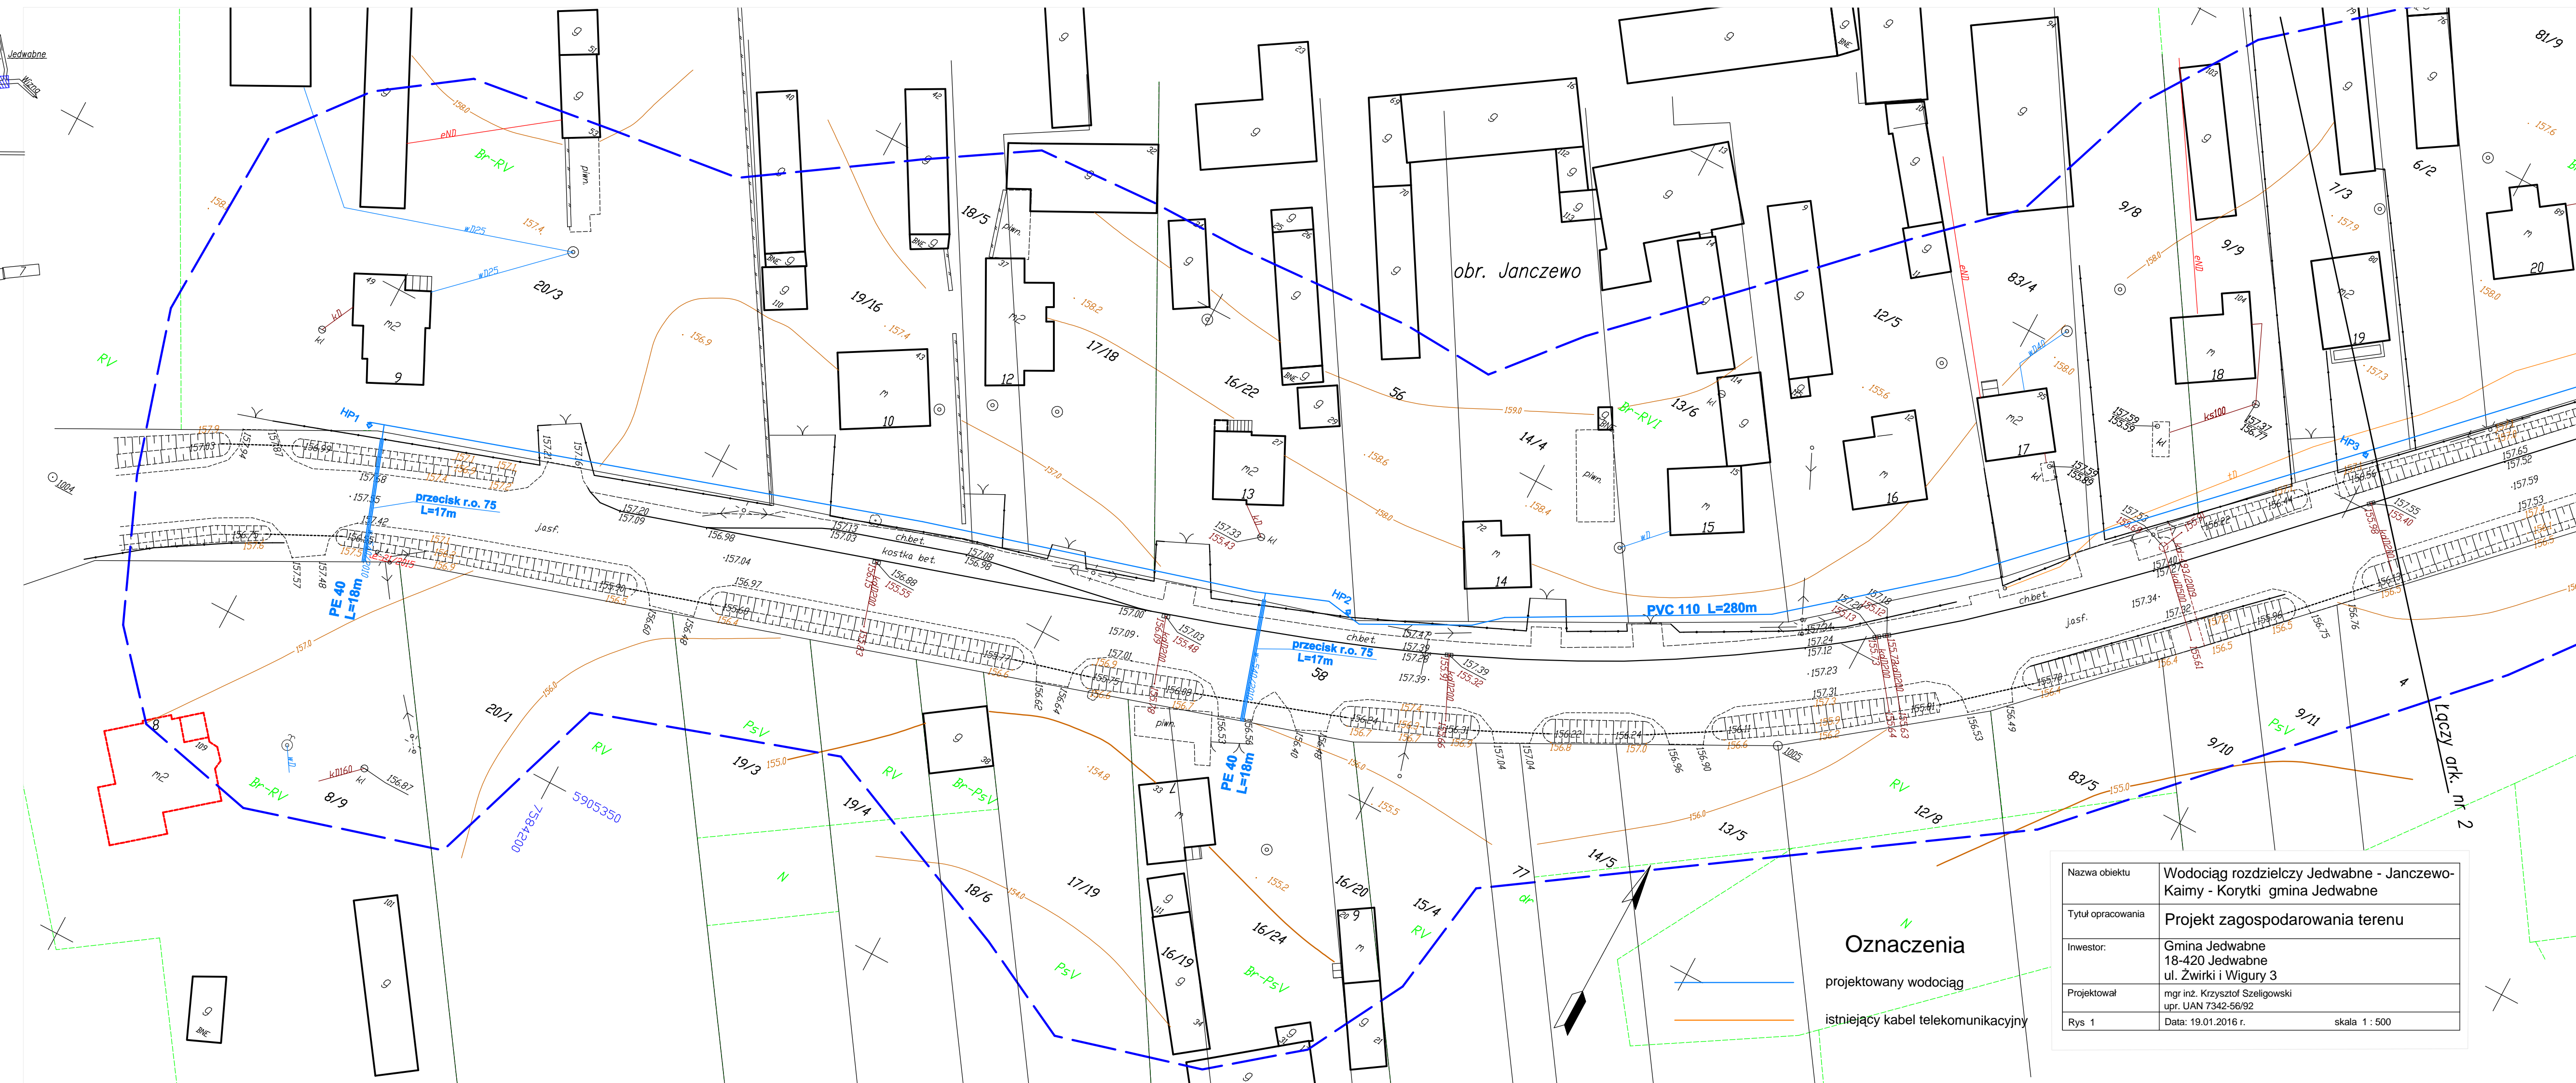

Oznaczenia

	projektowany wodociąg
	istniejący kabel telekomunikacyjny

Nazwa obiektu	Wodociąg rozdzielczy Jedwabne - Janczewo-Kaimy - Korytki gmina Jedwabne
Tytuł opracowania	Projekt zagospodarowania terenu
Inwestor:	Gmina Jedwabne 18-420 Jedwabne ul. Żwirki i Wigury 3
Projektował	mgr inż. Krzysztof Szeliński upr. UAN 7342-56/92
Rys 1	Data: 19.01.2016 r. skala 1:500