


MAPA DO CELÓW PROJEKTOWYCH – ark. nr 2(12)	
Oznaczenie kancelaryjne zgłoszenia pracy geodezyjnej	GN.II.6640.2063.2015
Nr. roboty	17406/156/2015
Miejscowość	Janczewo dz. 58
Jednostka ewidencyjna	identyfikator: 200701_5 nazwa: Jedwabne
Obręb ewidencyjny	identyfikator: 0013 nazwa: Janczewo
Skala mapy	1:500
Nazwa układu współrzędnych	prostokątnych płaskich: 2000 strefa 7 (21) wysokości: Kronsztadt 60
Mapa aktualna na dzień:	29.10.2015 r.
Arkusz mapy:	244.212.192
Oznaczenie granic obszaru, który był przedmiotem aktualizacji	— — — — —
Oznaczenie i informacje o służebnościach gruntowych mających wpływ na zagospodarowanie gruntów, zlokalizowanych w granicach projektowanej inwestycji	nie badano
Oznaczenie i symbol konturu użytku gruntowego, który nie jest ujawniony w bazie danych ewidencji gruntów i budynków	brak
<b>USŁUGI GEODEZYJNE</b> <b>Andrzej Biaduń</b> GGK upr. 17406 18-400 Łomża, ul. Ks. Anny 23A/17 tel. 604 85 85 21. NIP 718-112-19-80	<b>GEODETA UPRAWNIONY</b> GGK Nr 17406 <i>Andrzej Biaduń</i> Andrzej Biaduń
Nazwa/ imię i nazwisko wykonawcy	imię i nazwisko, nr uprawnień

UWAGA:  
Nie wyklucza się istnienia w terenie innych przewodów,  
o których brak informacji wynika z zaszczytów historycznych  
lub niedopełnienia przepisów zgłoszenia do inwentaryzacji  
(Ustawa Prawo Geodezyjne i Kartograficzne – Dz.U. 30/189, poz. 163)

Ponieważ niniejszy dokument został opracowany w wyniku prac geodezyjnych i kartograficznych, których rezultaty zawierają opisy techniczne wpisane do ewidencji materiałów państwowego zasobu geodezyjnego i kartograficznego	
Organ prowadzący państwowy zasób geodezyjny i kartograficzny	STAROSTA ŁOMŻYŃSKI
Identyfikator ewidencyjny materiału zasobu	p. 2007. 2015. 1837
Data wpisania opisu technicz. do ewidencji materiałów zasobu	2015-12-01
Imię i nazwisko osoby reprezentującej organ	<b>Z up. STANISŁAW</b> <i>Waldemar Mieczkowski</i> GŁÓWNY SPECJALISTA Wydz. G. K. K i G. N.

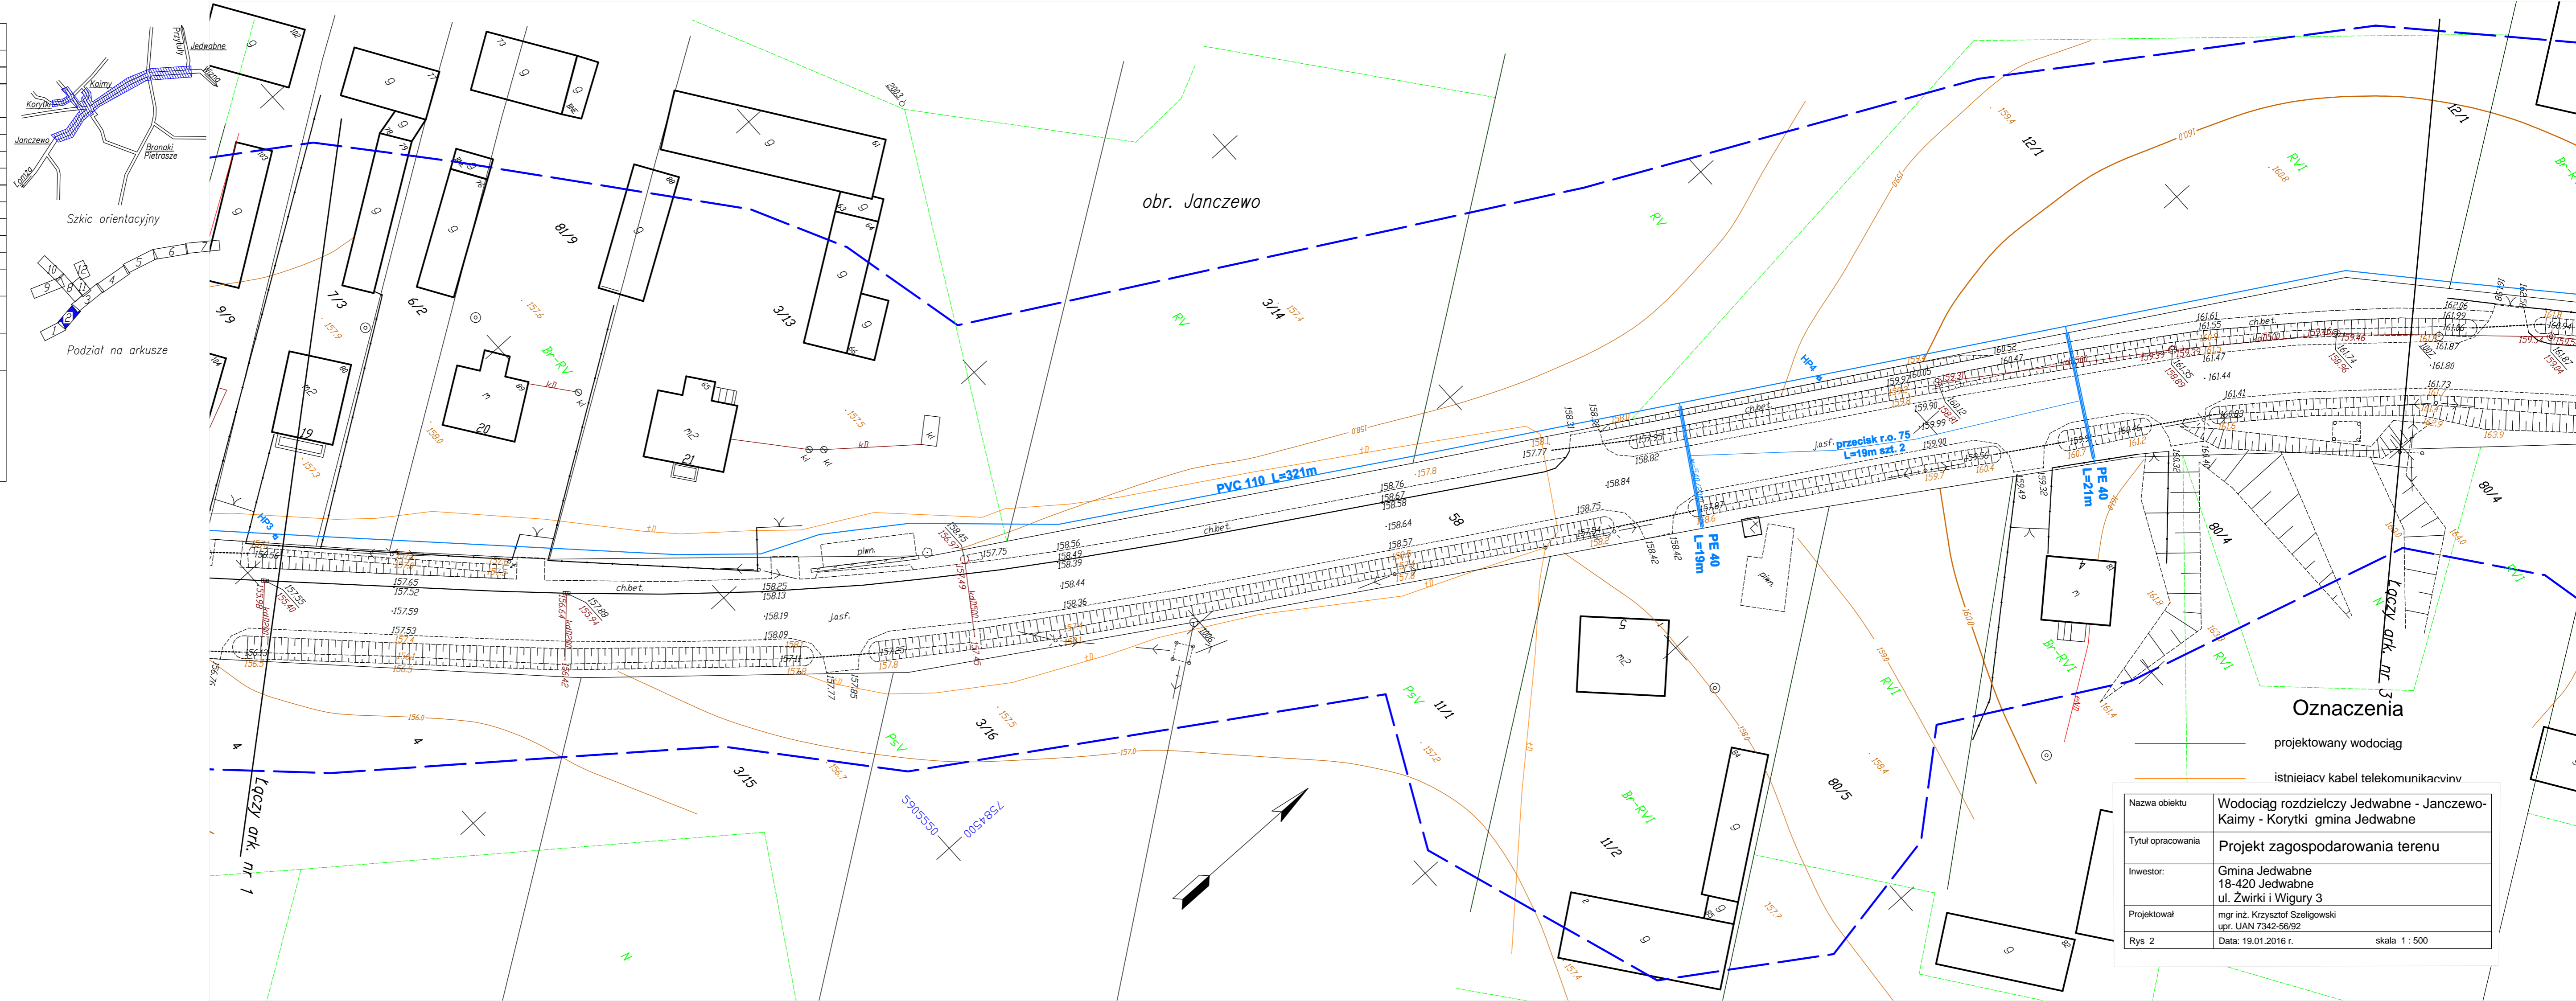

**Oznaczenia**

- — — — — projektowany wodociąg
- — — — — istniejący kabel telekomunikacyjny

Nazwa obiektu	Wodociąg rozdzielczy Jedwabne - Janczewo-Kaimy - Korytki gmina Jedwabne	
Tytuł opracowania	Projekt zagospodarowania terenu	
Inwestor:	Gmina Jedwabne 18-420 Jedwabne ul. Żwirki i Wigury 3	
Projektował	mgr inż. Krzysztof Szelligowski upr. UAN 7342-56/92	
Rys 2	Data: 19.01.2016 r.	skala 1 : 500