

MAPA DO CELÓW PROJEKTOWYCH – ark. nr 4(12)

Oznaczenie kancelaryjne zgłoszenia pracy geodezyjnej	GN.II.6640.2063.2015
Nr. roboty	17406/156/2015
Miejscowość	Kaimy dz. 72
Jednostka ewidencyjna	identyfikator: 200701_5 nazwa: Jedwabne
Obręb ewidencyjny	identyfikator: 0014 nazwa: Kaimy
Skala mapy	1:500
Nazwa układu współrzędnych	prostokątnych płaskich: 2000 strona 7 (21) wysokości: Kronsztadt 60
Mapa aktualna na dzień:	29.10.2015 r.
Arkusz mapy:	244.212.153
Oznaczenie granic obszaru, który był przedmiotem aktualizacji	
Oznaczenie i informacje o służebnościach gruntowych mających wpływ na zagospodarowanie gruntów, zlokalizowanych w granicach projektowanej inwestycji	nie badano
Oznaczenie i symbol konturu użytku gruntowego, który nie jest ujawniony w bazie danych ewidencji gruntów i budynków	brak



USŁUGI GEODEZYJNE
Andrzej Białduń
GGK upr. 17406
18-400 Łomża, ul. Ks. Army 23A/17
tel. 604 85 85 21, NIP 718-112-19-80

GEODETA UPRAWNIENY
GGK Nr 17406
A. Białduń
Andrzej Białduń

Nazwa/ imię i nazwisko wykonawcy: imię i nazwisko, nr uprawnień

UWAGA:
Nie wyklucza się istnienia w terenie innych przewodów, o których brak informacji wynika z zasobów historycznych lub niedopełnienia przepisu zgłoszenia do inwentaryzacji (Ustawa Prawo Geodezyjne i Kartograficzne – Dz.U. 30/189, poz. 163)

Przeanalizując się, że niniejszy dokument został opracowany w wyniku pracy geodezyjnych i kartograficznych, których rezultaty zawierał aparat techniczny wpisany do ewidencji materiałów państwowego zasobu geodezyjnego i kartograficznego	
Organ prowadzący państwowy zasób geodezyjny i kartograficzny	STAROSTA ŁOMŻYŃSKI
Identyfikator ewidencji jny materiału zasobu	p. 2007. 2015. 1837
Data wpisania aparatu technicznego do ewidencji materiałów zasobu	2015 - 12 - 01
Imię i nazwisko osoby reprezentującej organ	Z up. STAROSTY Waldemar Mieczkowski GŁÓWNY SPECJALISTA Wydz. G. K. K i G. N.

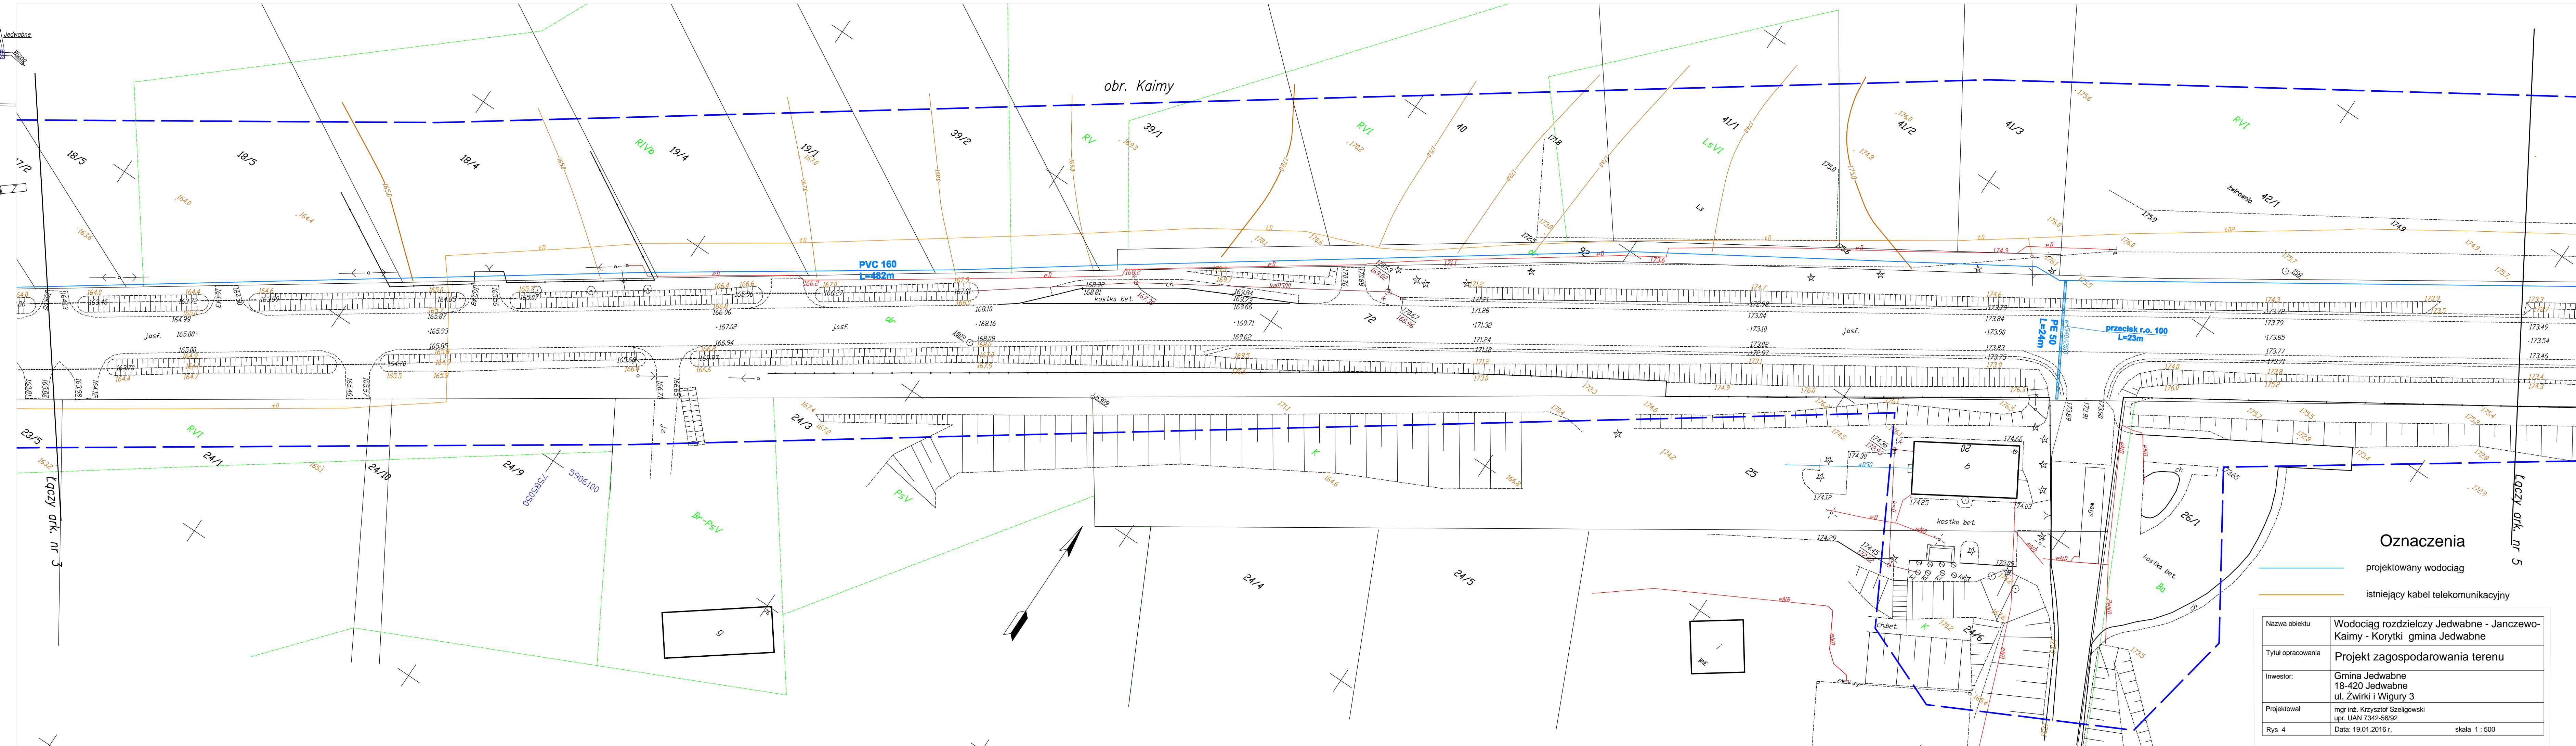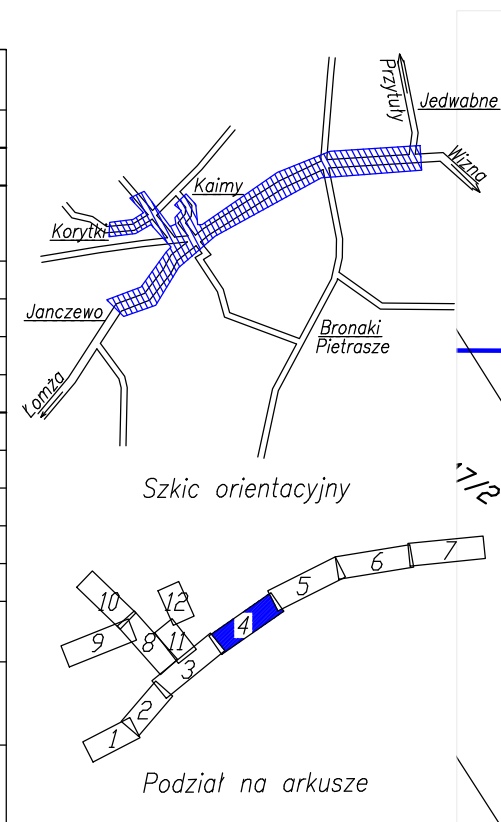

Oznaczenia

- projektowany wodociąg
- istniejący kabel telekomunikacyjny

Nazwa obiektu	Wodociąg rozdzielczy Jedwabne - Janczewo-Kaimy - Korytki gmina Jedwabne
Tytuł opracowania	Projekt zagospodarowania terenu
Inwestor:	Gmina Jedwabne 18-420 Jedwabne ul. Żwirki i Wigury 3
Projektował	mgr inż. Krzysztof Szelligowski upr. UAN 7342-56/92
Rys 4	Data: 19.01.2016 r. skala 1 : 500