
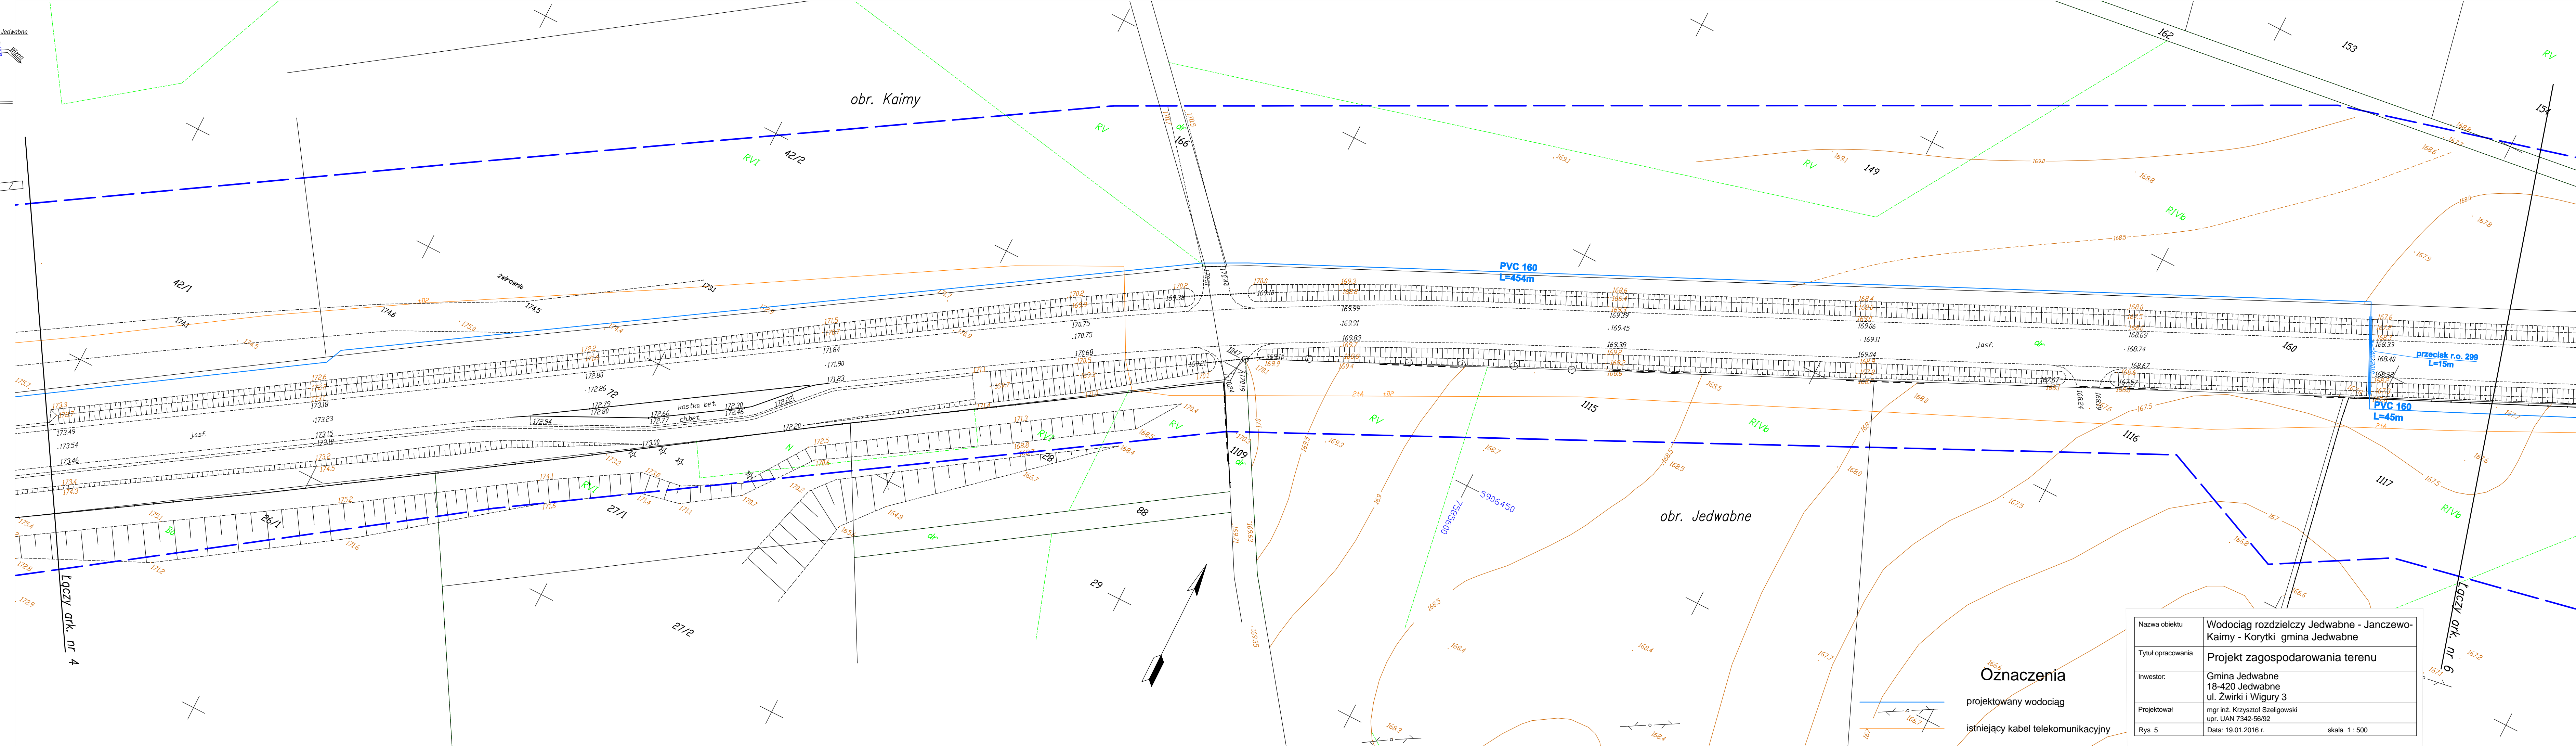


<b>MAPA DO CELÓW PROJEKTOWYCH – ark. nr 5(12)</b>	
Oznaczenie kancelaryjne zgłoszenia pracy geodezyjnej	GN.11.6840.2063.2015
Nr. roboty	17406/156/2015
Miejscowość	Kaimy dz. 72, 160 Jedwabne dz. 806
Jednostka ewidencyjna	identyfikator nazwa 200701_5 Jedwabne
Obręb ewidencyjny	identyfikator nazwa 0014, 0001 Kaimy, Jedwabne
Skala mapy	1:500
Nazwa układu współrzędnych	prostokątnych płaskich Kronstadt 60
Mapa aktualna na dzień:	29.10.2015 r.
Arkusze mapy:	244.212.151; .152
Oznaczenie granic obszaru, który był przedmiotem aktualizacji	— — — — —
Oznaczenie i informacje o służebnościach gruntowych mających wpływ na zagospodarowanie gruntów, zlokalizowanych w granicach projektowanej inwestycji	nie badano
Oznaczenie i symbol konturu użytku gruntowego, który nie jest ujawniony w bazie danych ewidencji gruntów i budynków	brak
<b>USŁUGI GEODEZYJNE</b> Andrzej Białduń GGK upr. 17406 18-400 Łonża, ul. Ks. Army 23A/17 tel. 604 85 85 21, NIP 718-112-19-80	<b>GEODETA UPRAWNIONY</b> GGK Nr 17406 <i>A. Białduń</i> Andrzej Białduń
Nazwa/ imię i nazwisko wykonawcy	imię i nazwisko, nr uprawnień

UWAGA:  
Nie wyklucza się istnienia w terenie innych przewodów, o których brak informacji wynika z zasobów historycznych lub niedopełnienia przepisów zgłoszenia do inwentaryzacji (Ustawa Prawo Geodezyjne i Kartograficzne – Dz.U. 30/188, poz. 163)

Ponieważ niniejszy dokument został opracowany w oparciu o dane geodezyjne i kartograficzne, których rezultaty zawiera operat techniczny wpisany do ewidencji materiałów państwowych zasobu geodezyjnego i kartograficznego	
Organ prowadzący państwowy zasob geodezyjny i kartograficzny	STAROSTA ŁÓDZKI
Identyfikator ewidencyjny materiału zasobu	P. 2007. 2015. 1837
Data wpisania operatu technicznego do ewidencji materiałów zasobu	2015-12-01
Imię i nazwisko osoby reprezentującej organ	<b>z up. STAROSTY</b> <i>Waldemar Mieszkowski</i> GŁÓWNY SPECJALISTA Wydz. G. K. I i G. N.

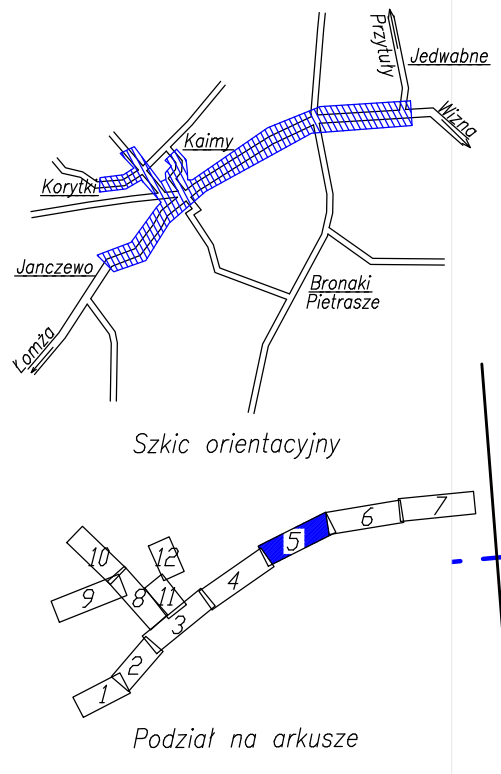

Nazwa obiektu	Wodociąg rozdzielczy Jedwabne - Janczewska-Kaimy - Korytki gmina Jedwabne
Tytuł opracowania	Projekt zagospodarowania terenu
Inwestor:	Gmina Jedwabne 18-420 Jedwabne ul. Żwirki i Wigury 3
Projektował	mgr inż. Krzysztof Szeliński upr. UAN 7342-56/92
Rys 5	Data: 19.01.2016 r. skala 1 : 500