



MAPA DO CELÓW PROJEKTOWYCH – ark. nr 8(12)	
Oznaczenie kancelaryjne zgłoszenia pracy geodezyjnej	GN.II.6640.2063.2015
Nr. roboty	17406/156/2015
Miejscowość	Kaimy dz. 84 Korytki dz. 339
Jednostka ewidencyjna	identyfikator: 200701_5 nazwa: Jedwabne
Obręb ewidencyjny	identyfikator: 0014, 0021 nazwa: Kaimy, Korytki
Skala mapy	1:500
Nazwa układu współrzędnych	prostokątnych płaskich: 2000 strefa 7 (21) wysokości: Kronsztadt 60
Mapa aktualna na dzień:	29.10.2015 r.
Arkusze mapy:	244.212.144
Oznaczenie granic obszaru, który był przedmiotem aktualizacji	---
Oznaczenie i informacje o służebnościach gruntowych mających wpływ na zagospodarowanie gruntów, zlokalizowanych w granicach projektowanej inwestycji	nie badano
Oznaczenie i symbol konturu użytku gruntowego, który nie jest ujawniany w bazie danych ewidencji gruntów i budynków	brak
USŁUGI GEODEZYJNE Andrzej Białduń GGK nr 17406 18-400 Łonża, ul. Ks. Anny 23A/17 tel. 604 85 85 21. NIP 718-112-19-80	GEODETA UPRAWNIONY GGK nr 17406 <i>A. Białduń</i> Andrzej Białduń
Nazwa/imię i nazwisko wykonawcy	imię i nazwisko, nr uprawnień

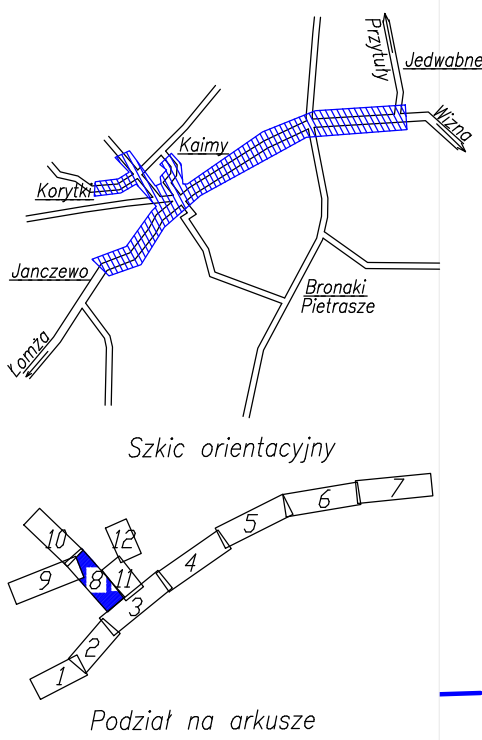

UWAGA:
Nie wykryto się istnienia w terenie innych przewodów, o których brak informacji wynika z zasobów historycznych lub niedopełnienia przepisów zgłoszenia do inwentaryzacji (Ustawa Prawo Geodezyjne i Kartograficzne - Dz.U. 30/189, poz. 163)

Poświadczam, że niniejszy dokument został opracowany w wyniku prac geodezyjnych i kartograficznych, których rezultaty zawiera operat techniczny wpisany do ewidencji materiałów państwowego zasobu geodezyjnego i kartograficznego	
Organ prowadzący państwowy zasób geodezyjny i kartograficzny	STAROSTA ŁONŻYŃSKI
Identyfikator ewidencyjny materiału zasobu	p. 2007. 2015. 1837
Data wpisania operatu technicz. do ewidencji materiałów zasobu	2015-12-01
Imię i nazwisko osoby reprezentującej organ	Z up. STAROSTY <i>Waldemar Mieczkowski</i> GŁÓWNY SPECJALISTA Wydz. G. K. Ki B. N.

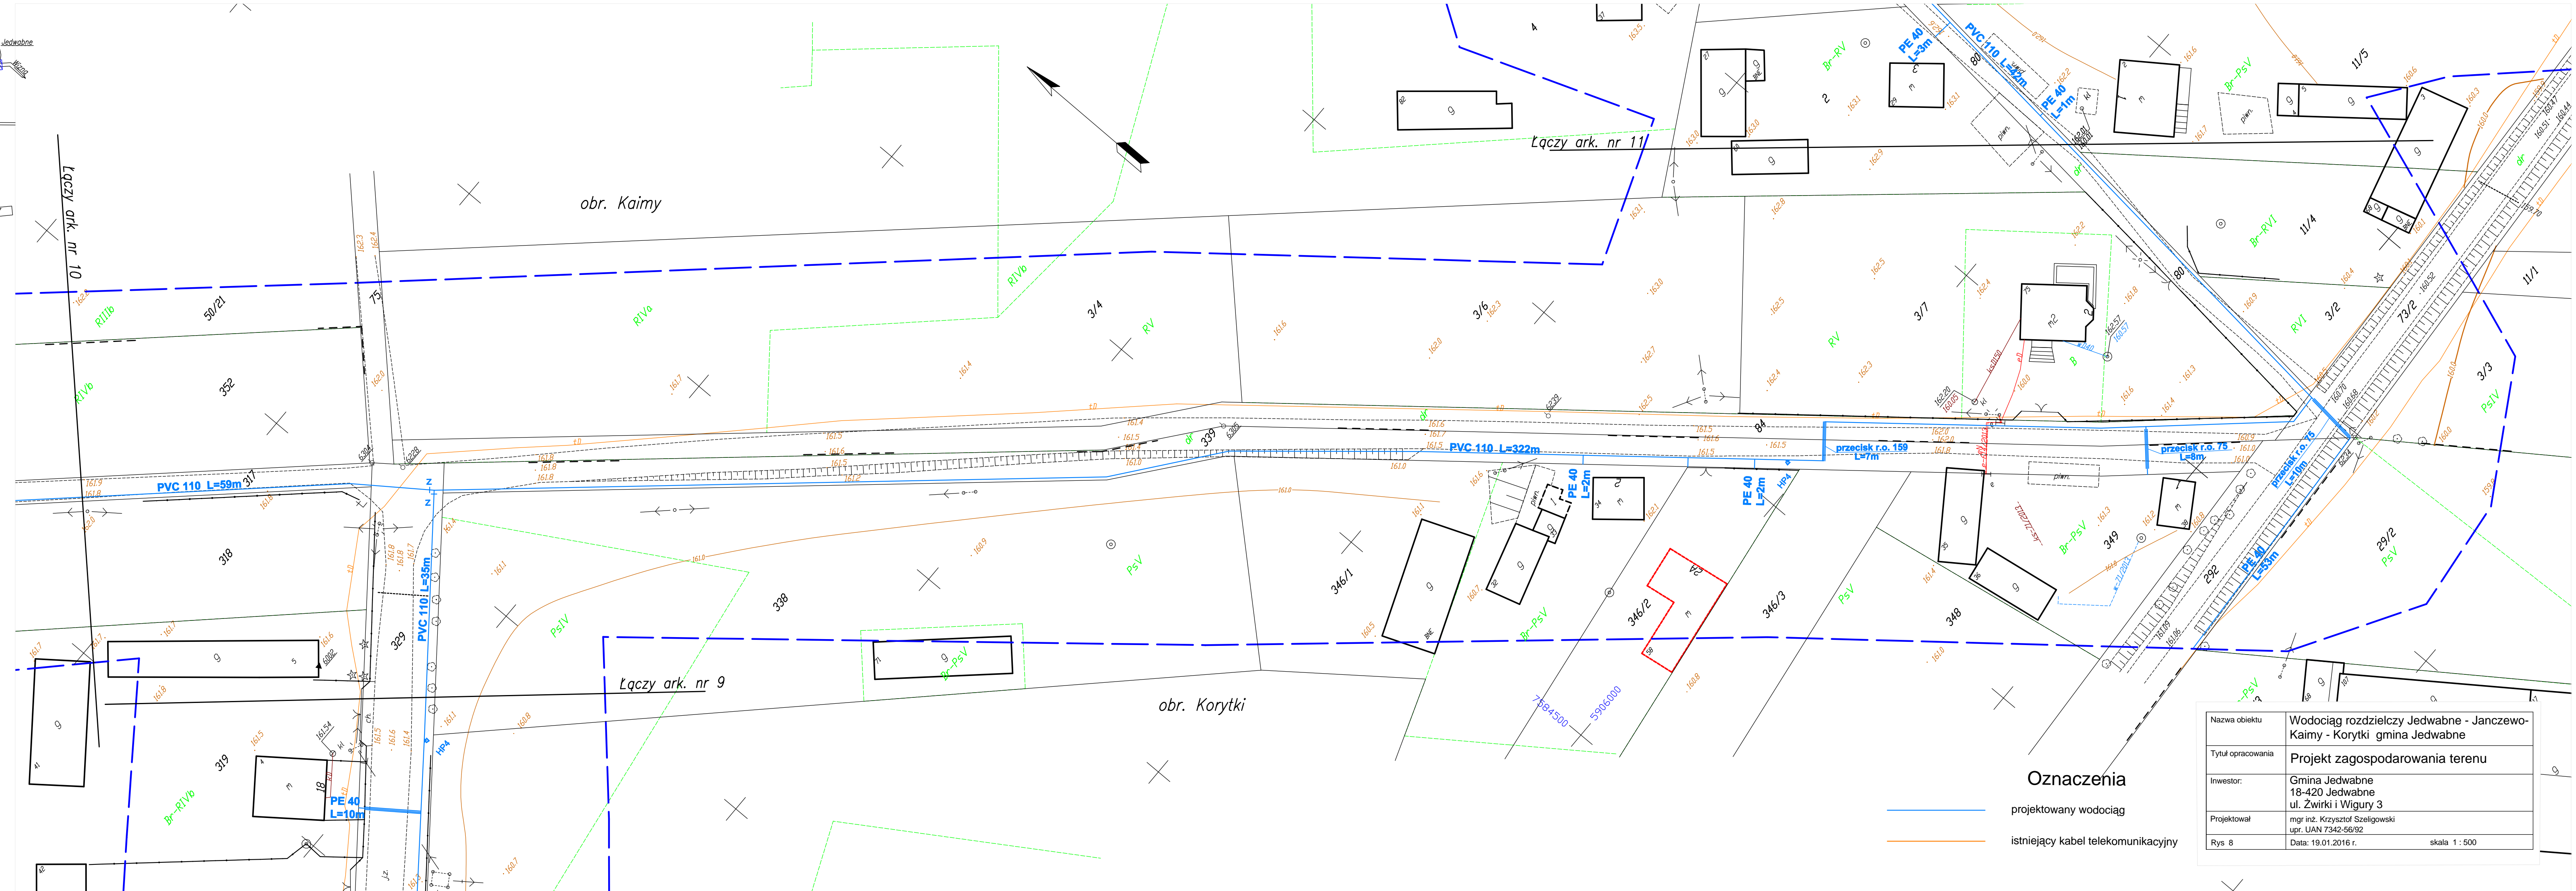

Oznaczenia

	projektowany wodociąg
	istniejący kabel telekomunikacyjny

Nazwa obiektu	Wodociąg rozdzielczy Jedwabne - Janczewska-Kaimy - Korytki gmina Jedwabne
Tytuł opracowania	Projekt zagospodarowania terenu
Inwestor:	Gmina Jedwabne 18-420 Jedwabne ul. Żwirki i Wigury 3
Projektował	mgr inż. Krzysztof Szellgowski upr. UAN 7342-56/92
Rys 8	Data: 19.01.2016 r. skala 1 : 500