


# MAPA DO CELÓW PROJEKTOWYCH – ark. nr 9(12)

Oznaczenie kancelaryjne zgłoszenia pracy geodezyjnej		GN.L.6640.2063.2015
Nr. roboty		17406/156/2015
Miejscowość		Kaimy dz. 84 Korytki dz. 339
Jednostka ewidencyjna	identyfikator	200701_5
	nazwa	Jedwabne
Obręb ewidencyjny	identyfikator	0014, 0021
	nazwa	Kaimy, Korytki
Skala mapy		1:500
Nazwa układu współrzędnych	prostokątnych płaskich	2000 strefa 7 (21)
	wysokości	Kronsztadt 60
Mapa aktualna na dzień:		29.10.2015 r.
Arkusz mapy:		244.212.144
Oznaczenie granic obszaru, który był przedmiotem aktualizacji		
Oznaczenie i informacje o służebnościach gruntowych mających wpływ na zagospodarowanie gruntów, zlokalizowanych w granicach projektowanej inwestycji		
nie badano		
Oznaczenie i symbol konturu użytku gruntowego, który nie jest ujawniony w bazie danych ewidencji gruntów i budynków		
brak		

<b>USŁUGI GEODEZYJNE</b> Andrzej Biaduń GGK upr. 17406 18-400 Łomża, ul. Ks. Anny 23A/17 tel. 604 85 85 21. NIP 718-112-19-80	<b>GEODETA UPRAWNIONY</b> GGK Nr 17406 <i>A. Biaduń</i> Andrzej Biaduń
Nazwa/ imię i nazwisko wykonawcy	imię i nazwisko, nr uprawnień

UWAGA:  
Nie wyklucza się istnienia w terenie innych przewodów, o których brak informacji wynika z zasobów historycznych lub niedopełnienia przepisów zgłoszenia do inwentaryzacji (Ustawa Prawo Geodezyjne i Kartograficzne – Dz.U. 30/189, poz. 163)

Dotyczy niniejszego dokumentu został opracowany w wyniku prac geodezyjnych i kartograficznych, których rezultaty zawiera operat techniczny wpisany do ewidencji materiałów państwowego zasobu geodezyjnego i kartograficznego	
Organ prowadzący państwowy zasob geodezyjny i kartograficzny	STAROSTA ŁOMŻYŃSKI
Identyfikator ewidencyjny materiału zasobu	p. 2007. 2015. 1837
Data wypisania operatu technicz. do ewidencji materiałów zasobu	2015 -12- 01
Imię i nazwisko osoby reprezentującej organ	<b>z up. STANISŁAW</b> Waldemar Mieczkowski GŁÓWNY SPECJALISTA Wydz. G. K. K1 & N.

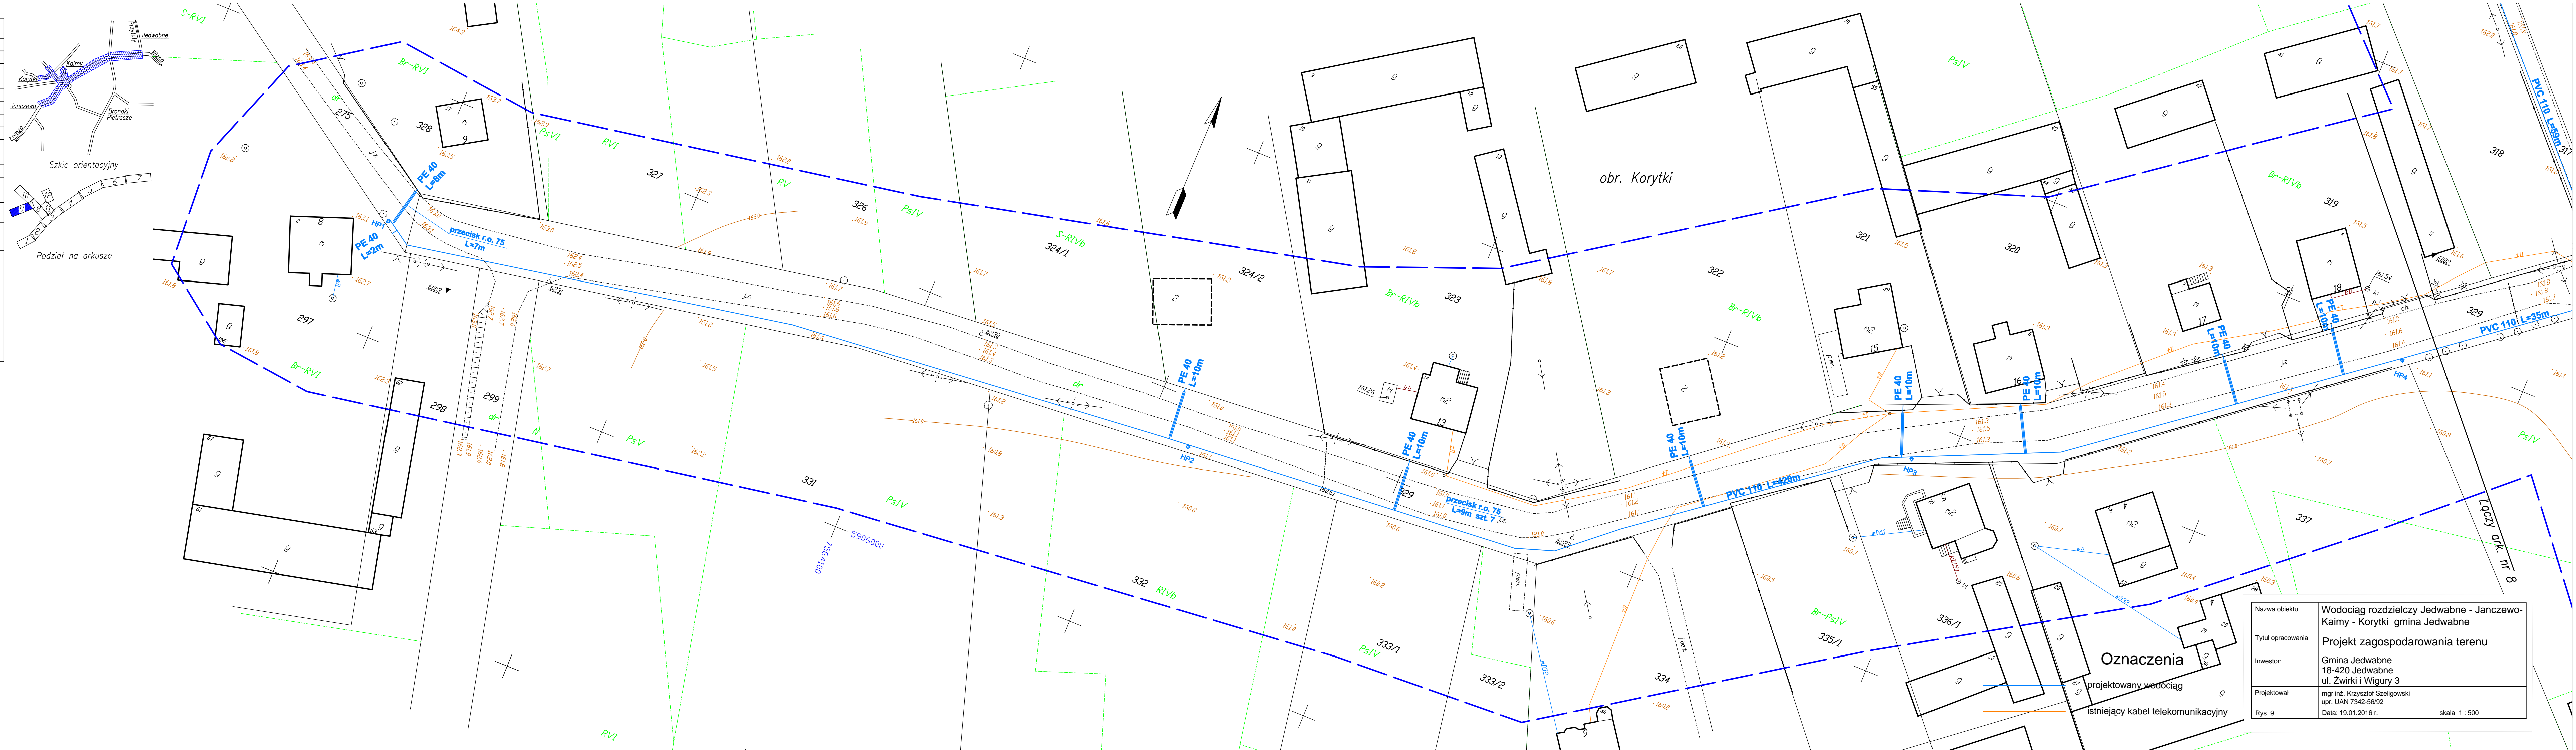

Nazwa obiektu	Wodociąg rozdzielczy Jedwabne - Janczewo-Kaimy - Korytki gmina Jedwabne
Tytuł opracowania	Projekt zagospodarowania terenu
Inwestor:	Gmina Jedwabne 18-420 Jedwabne ul. Żwirki i Wigury 3
Projektował	mgr inż. Krzysztof Szeligowski upr. UAN 7342-56/92
Rys 9	Data: 19.01.2016 r. skala 1 : 500