
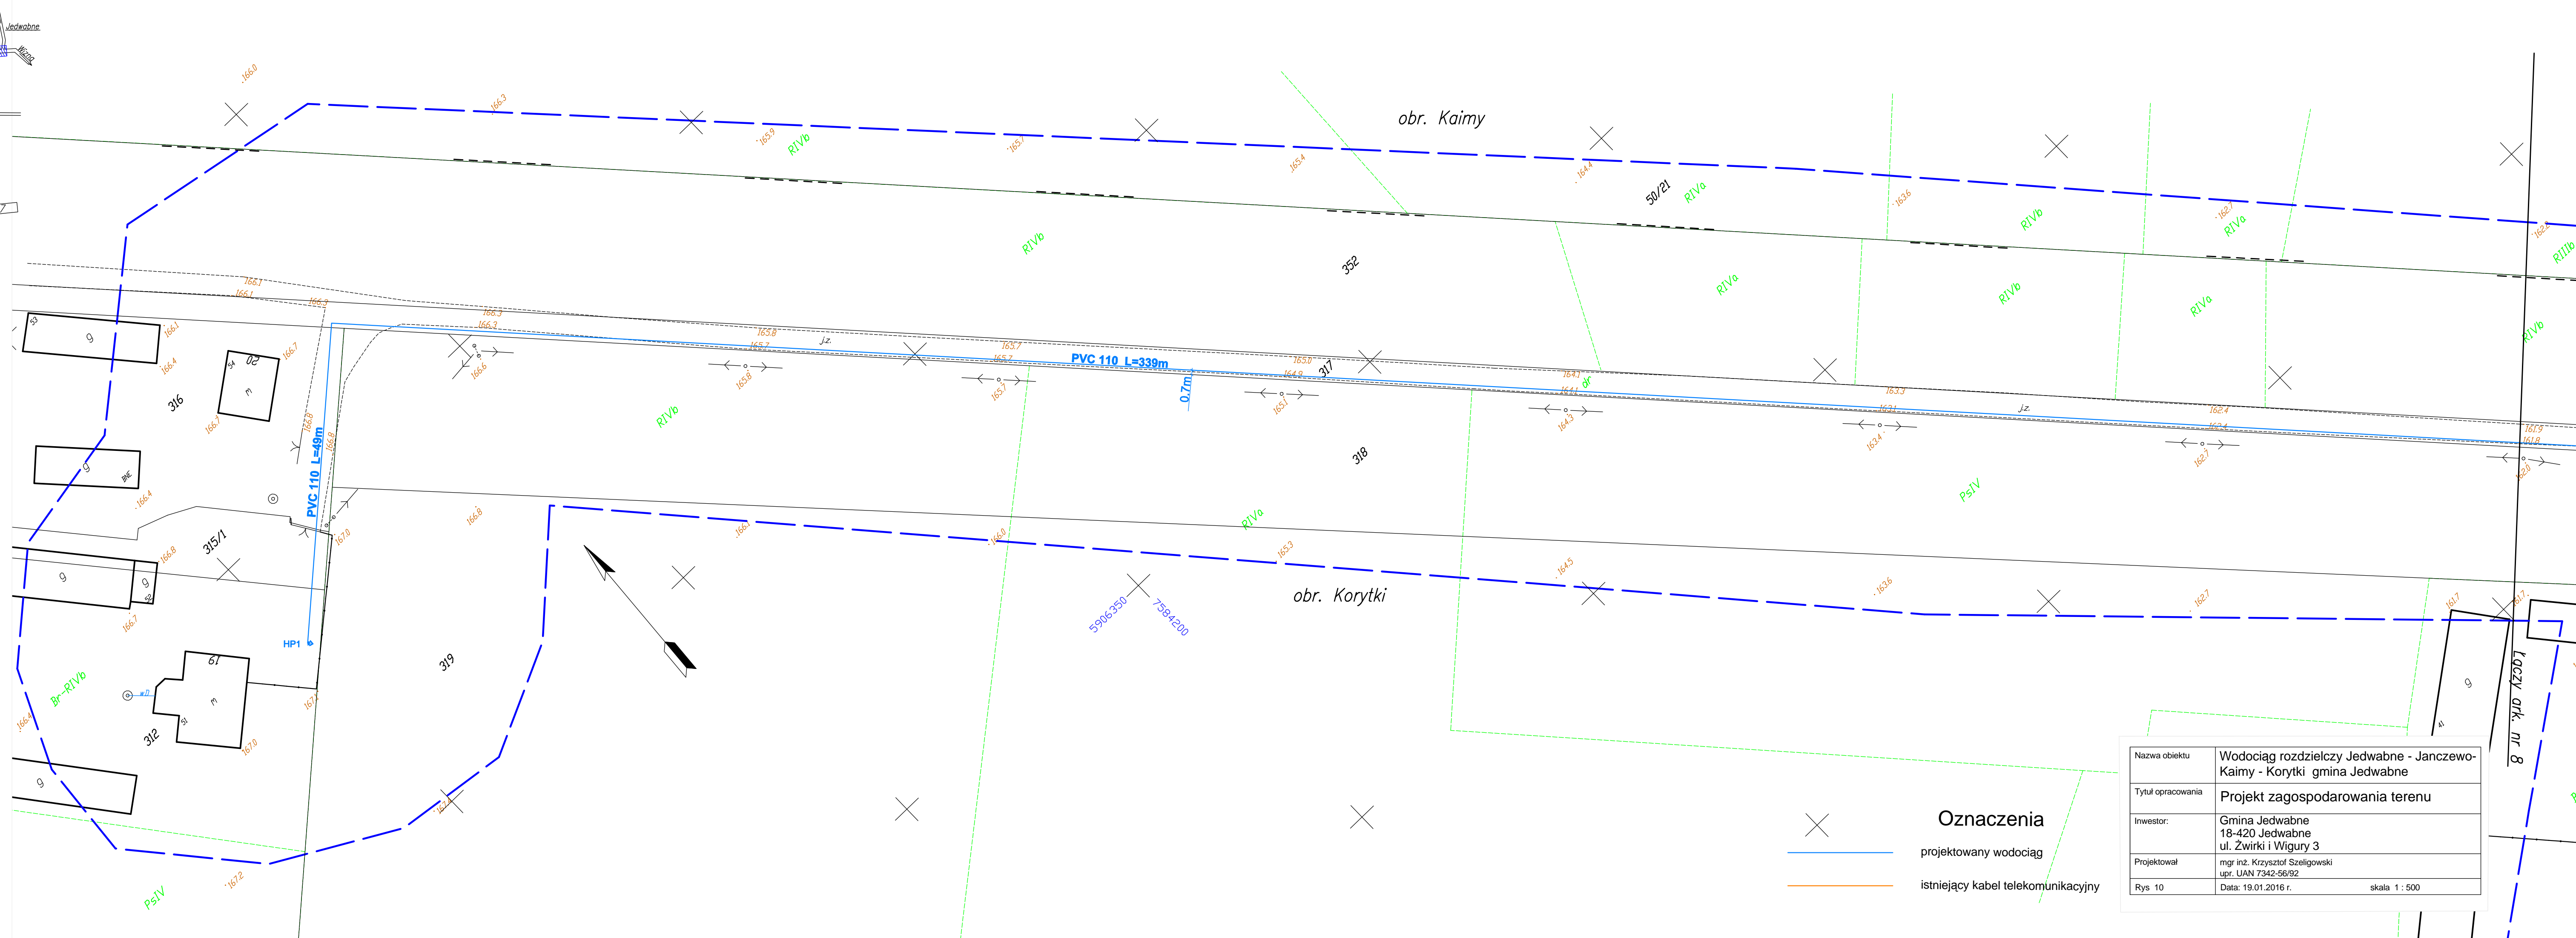


MAPA DO CELÓW PROJEKTOWYCH – ark. nr 10(12)

| | | |
|--|---|--------------------|
| Oznaczenie kancelaryjne zgłoszenia pracy geodezyjnej | GN.II.6640.2063.2015 | |
| Nr. roboty | 17406/156/2015 | |
| Miejscowość | Korytki dz. 317 | |
| Jednostka ewidencyjna | identyfikator | 200701_5 |
| | nazwa | Jedwabne |
| Obręb ewidencyjny | identyfikator | 0021 |
| | nazwa | Korytki |
| Skala mapy | 1:500 | |
| Nazwa układu współrzędnych | prostokątnych płaskich | 2000 strefo 7 (21) |
| | wysokości | Kronsztadt 60 |
| Mapa aktualna na dzień: | 29.10.2015 r. | |
| Arkusze mapy: | 244.212.142; .144 | |
| Oznaczenie granic obszaru, który był przedmiotem aktualizacji | — | |
| Oznaczenie i informacje o służebnościach gruntowych mających wpływ na zagospodarowanie gruntów, zlokalizowanych w granicach projektowanej inwestycji | nie badano | |
| Oznaczenie i symbol konturu użytku gruntowego, który nie jest ujawniony w bazie danych ewidencji gruntów i budynków | brak | |
| USŁUGI GEODEZYJNE Andrzej Białduń GGK upr. 17406 18-400 Łomża, ul. Ks. Anny 23A/17 tel. 604 85 85 21. NIP 718-112-19-80 | GEODETA UPRAWNIONY GGK Nr 17406 <i>A. Białduń</i> Andrzej Białduń | |
| Nazwa/ imię i nazwisko wykonawcy | imię i nazwisko, nr uprawnień | |

UWAGA:
Nie wyklucza się istnienia w terenie innych przewodów, o których brak informacji wynika z zasobów historycznych lub niedopięcia przepisów zgłoszenia do inwentaryzacji (Ustawa Prawo Geodezyjne i Kartograficzne – Dz.U. 30/189, poz. 163)

| | |
|--|--|
| Próbnięca się, że niniejszy dokument został opracowany w wyniku prac geodezyjnych i kartograficznych, których rezultaty zawiera operat techniczny wpisany do ewidencji materiałów państwowego zasobu geodezyjnego i kartograficznego | |
| Organ prowadzący państwowy zasób geodezyjny i kartograficzny | STAROSTA ŁOMŻYŃSKI |
| Identyfikator ewidencyjny materiału zasobu | p. 2007. 2015. 1837 |
| Data wpisania operatu technicznego do ewidencji materiałów zasobu | 2015-12-01 |
| Imię i nazwisko osoby reprezentującej organ | Z up. STANISŁAW <i>Waldemar Mieczkowski</i> GŁÓWNY SPECJALISTA Wydz. G. K. i G. N. |

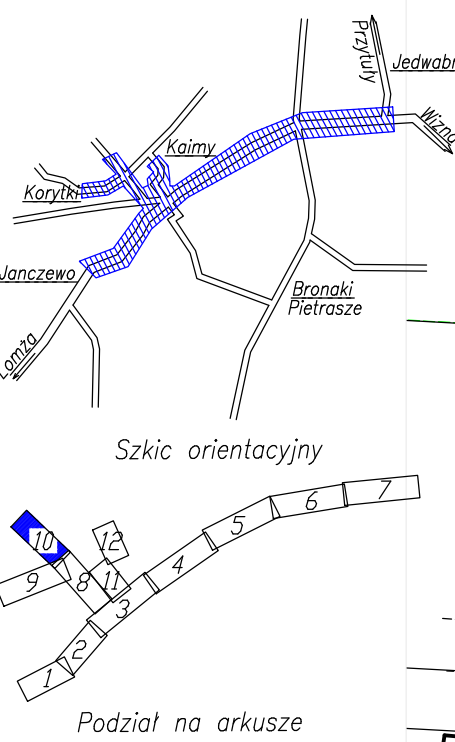

| | |
|------------------|------------------------------------|
| × | Oznaczenia |
| — (blue dashed) | projektowany wodociąg |
| — (orange solid) | istniejący kabel telekomunikacyjny |

| | | |
|-------------------|---|---------------|
| Nazwa obiektu | Wodociąg rozdzielczy Jedwabne - Janczewska-Kaimy - Korytki gmina Jedwabne | |
| Tytuł opracowania | Projekt zagospodarowania terenu | |
| Inwestor: | Gmina Jedwabne 18-420 Jedwabne ul. Żwirki i Wigury 3 | |
| Projektował | mgr inż. Krzysztof Szeligowski upr. UAN 7342-56/92 | |
| Rys 10 | Data: 19.01.2016 r. | skala 1 : 500 |

Łaczy ark. nr 8