

<b>MAPA DO CELÓW PROJEKTOWYCH – ark. 3(3)</b>	
Oznaczenie kancelaryjne zgłoszenia pracy geodezyjnej	GN.11.6640.1158.2015
Nr. roboty	17406/97/2015
Miejscowość	Orlikowo – Kosaki–Turki dz. 262/3, 148
Jednostka ewidencyjna	identyfikator nazwa 200701_5 Jedwabne
Obszar ewidencyjny	identyfikator nazwa 0046 Kosaki–Turki
Skala mapy	1:500
Nazwa układu współrzędnych	prostokątnych płaskich wysokości 2000 strefa 7 (21) Kronsztadt 60
Data opracowania mapy	24.09.2015 r.
Arkusz mapy:	234.434.253; 244.212.051
Oznaczenie granic obszaru, który był przedmiotem aktualizacji	— — — — —
Oznaczenie i informacje o służebnościach gruntowych mających wpływ na zagospodarowanie gruntów, zlokalizowanych w granicach projektowanej inwestycji	nie badano
Oznaczenie i symbol konturu użytku gruntowego, który nie jest ujawniany w bazie danych ewidencji gruntów i budynków	brak
<b>USŁUGI GEODEZYJNE</b> Andrzej Biadun GGK upr. 17406 18-400 Łomża, ul. Ks. Anny 23A/17 tel. 604 85 85 21, NIP 718-112-19-80	<b>GEODETA UPRAWNIONY</b> GGK Nr 17406 <i>A. Biadun</i> Andrzej Biadun
Nazwa/ imię i nazwisko wykonawcy	imię i nazwisko, nr uprawnień



**UWAGA:**  
Nie wyklucza się istnienia w terenie innych przewodów, o których brak informacji wynika z zachodzi historycznych lub niedopełnienia przepisów zgłoszenia do inwentaryzacji (Ustawa Prawo Geodezyjne i Kartograficzne – Dz.U. 30/189, poz. 163)

Podlega się, że niniejszy dokument został opracowany w wyniku prac geodezyjnych i kartograficznych, których rezultaty zawiera operat techniczny wpisany do ewidencji materiałów państwowego zasobu geodezyjnego i kartograficznego

Organ prowadzący państwowy zasob geodezyjny i kartograficzny  
**STAROSTA ŁOMŻYŃSKI**  
P. 2007 2015 1570

Data wpisania operatu technicznego do ewidencji materiałów państwowego zasobu geodezyjnego i kartograficznego  
**2015-10-13**

Imię i nazwisko osoby reprezentującej organ  
**Z up. STANISŁAW**  
Waldemar Mieczkowski  
GŁÓWNY SPECJALISTA  
Wydz. G. K. K i G. N.

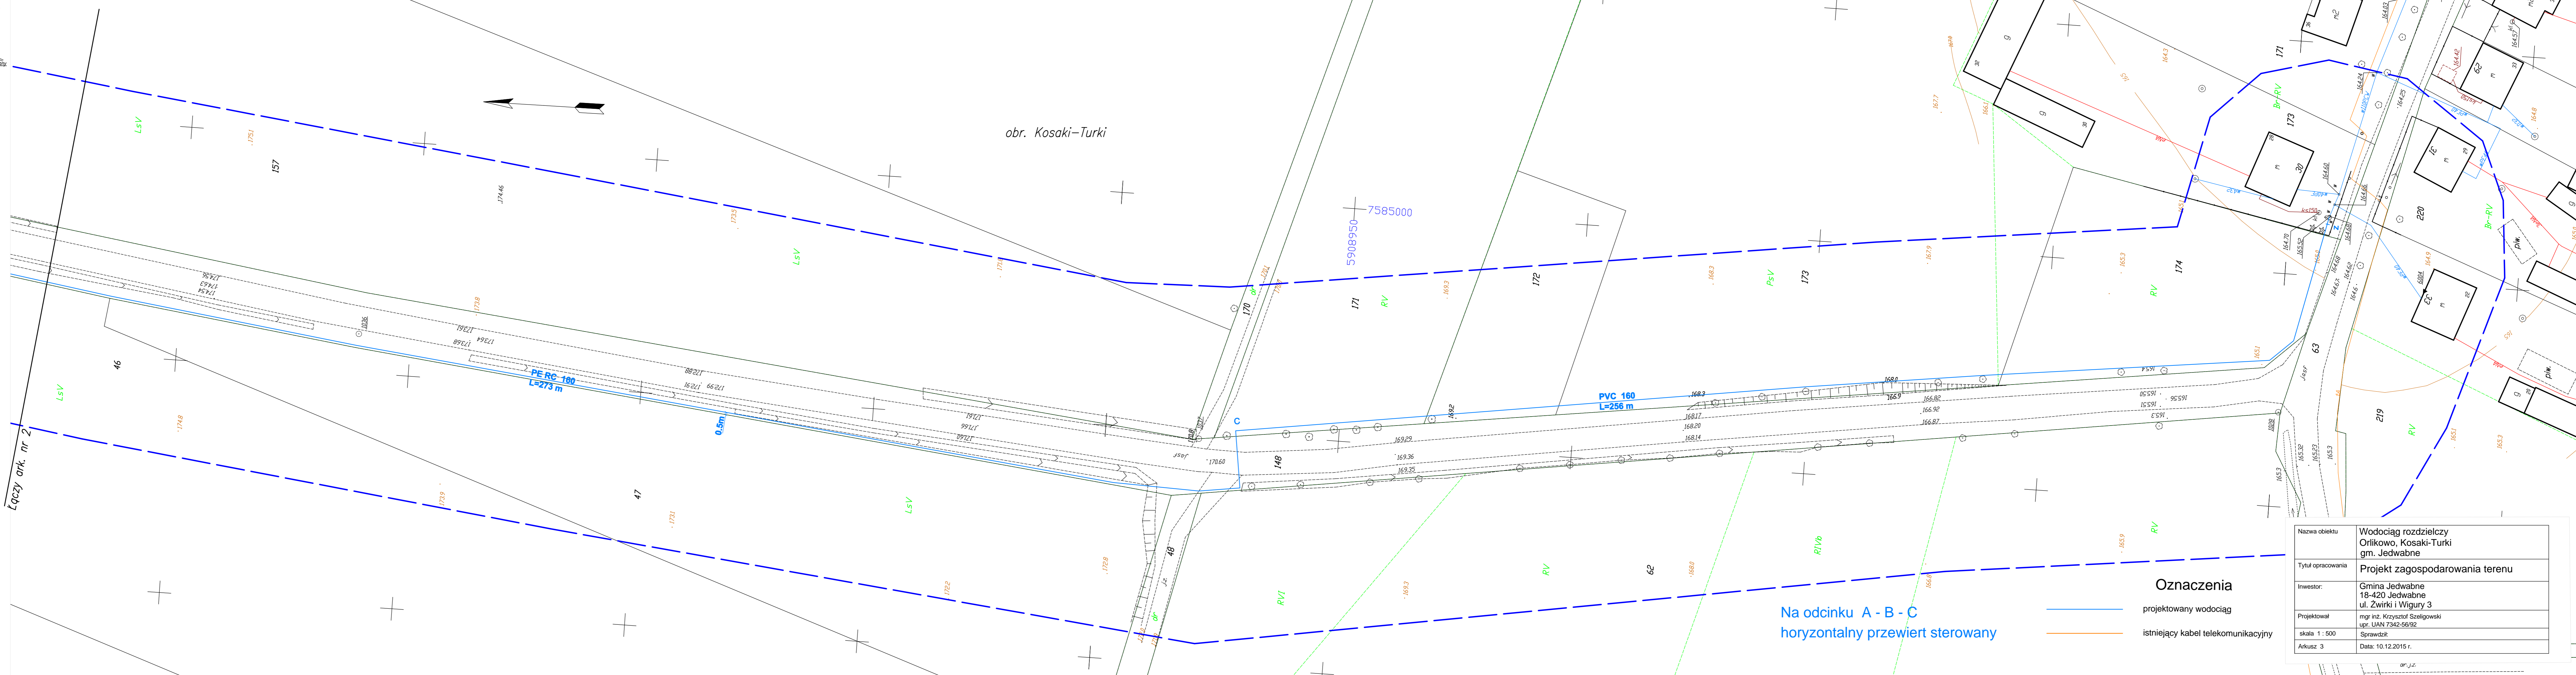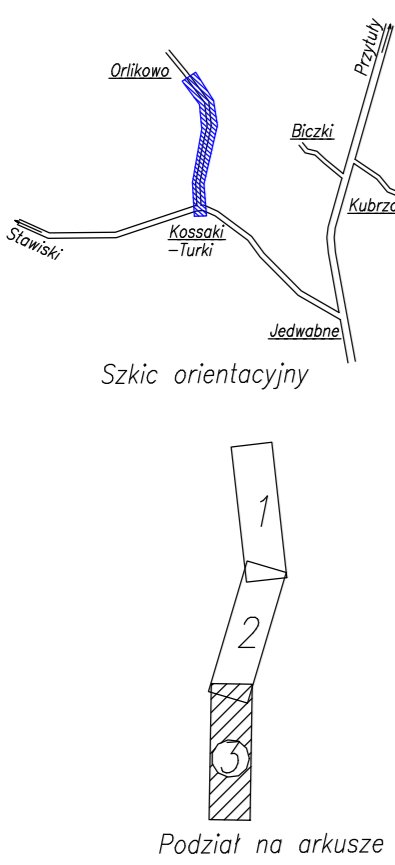

Na odcinku A - B - C  
horyzontalny przewiert sterowany

**Oznaczenia**

- projektowany wodociąg
- istniejący kabel telekomunikacyjny

Nazwa obiektu	Wodociąg rozdzielczy Orlikowo, Kosaki-Turki gm. Jedwabne
Tytuł opracowania	Projekt zagospodarowania terenu
Inwestor:	Gmina Jedwabne 18-420 Jedwabne ul. Żwirki i Wigury 3
Projektował	mgr inż. Krzysztof Szeliowski upr. UAN 7342-56/92
skala 1 : 500	Sprawdził:
Arkusz 3	Data: 10.12.2015 r.