



UWAGA:
Nie wyklucza się istnienia w terenie innych przewodów,
o których brak informacji wynika z możliwości historycznych
lub niedoprecyzowania przebiegu zgłoszenia do inwentaryzacji
(Ustawa Prawo Geodezyjne i Kartograficzne – Dz.U. 30/189, poz. 163)

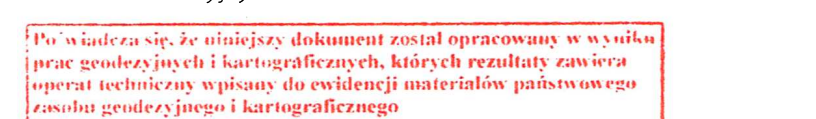

■ **Journal of Management Education** 34(10):1039-1050, 2010. © 2010 Sage Publications. 10.1177/0022032110382511

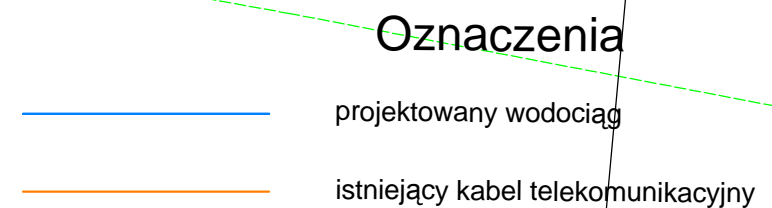

Nazwa obiektu	Wodociąg rozdzielczy Kotowo Plac - Kotówek - Stare Kotowo gmina Jedwabne	
Tytuł opracowania	Projekt zagospodarowania terenu	
Inwestor:	Gmina Jedwabne 18-420 Jedwabne ul. Żwirki i Wigury 3	
Projektował	mgr inż. Krzysztof Szeliński ul. UAN 7342-56/92	
Rys 4	Data: 30.06.2016 r.	skala 1 : 500