



PRZEKRÓJ NORMALNY – ul. Kościuszki
km 0+000,00 do km 0+076,15

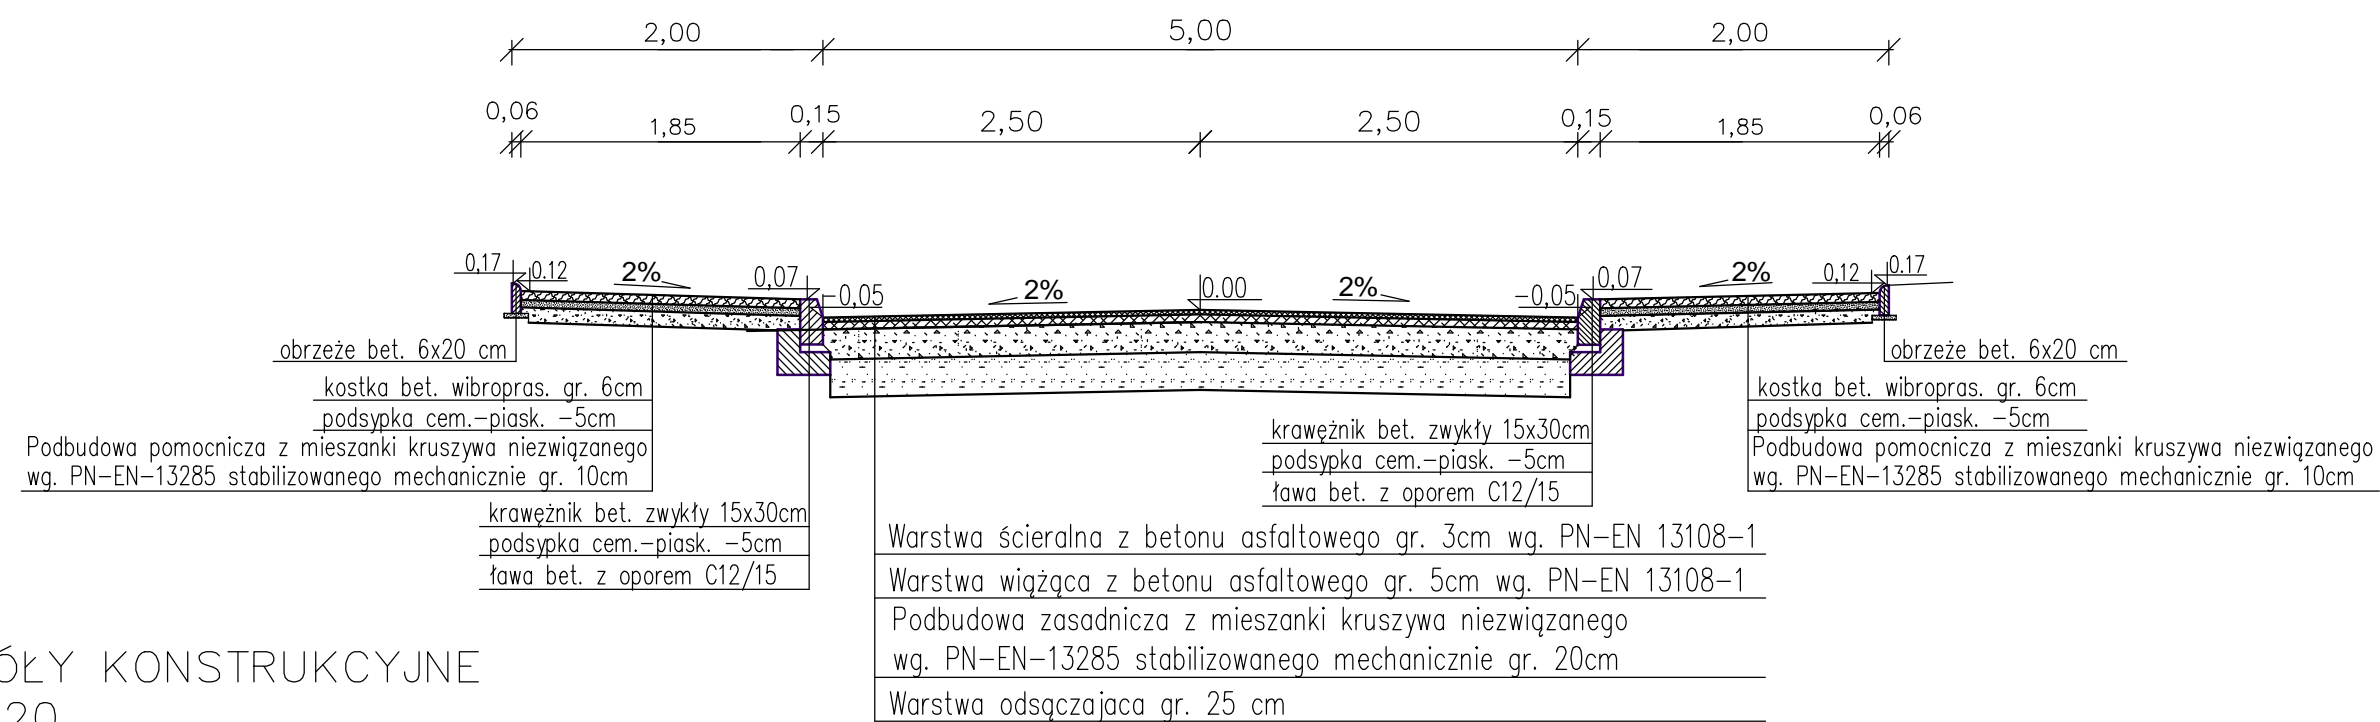

SZCZEGÓŁY KONSTRUKCYJNE
skala 1:20 – chodnik

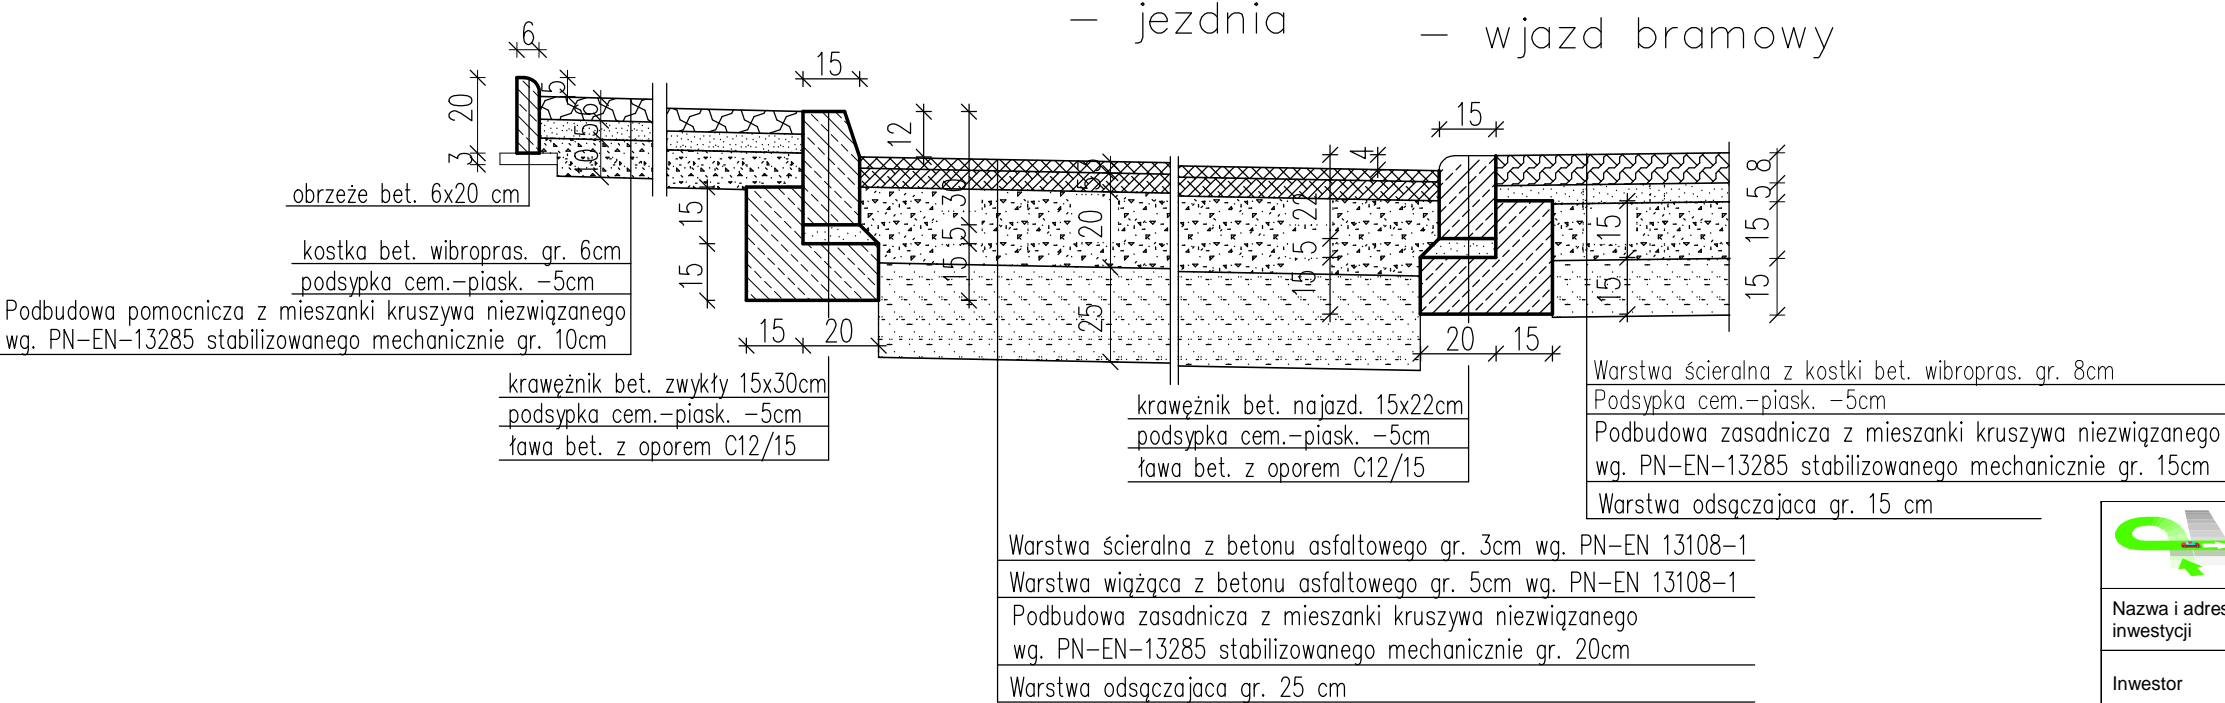

 ZPI „LAZAR” ZPI „LAZAR” Adam Łazarski, 18-400 Łomża, ul. Kierzkowa 118A tel. 086-2180244, kom. 607913126 NIP: 718-111-06-86 REGON: 200147783			
Nazwa i adres inwestycji	Przebudowa ul. Kościuszki w Jedwabnem		
Inwestor	Burmistrz Miasta Jedwabne ul. Żwirki i Wigury 3, 18-420 Jedwabne		
Nazwa rysunku	PRZEKROJE NORMALNE - ul. Kościuszki		
Data opracowania: 08/2013 r.	Faza: P.B.	Skala: 1:50	Nr rys. 3
Branża	Imię i nazwisko	Nr uprawnień Izba inż.	Podpis
Drogowa: autor	mgr inż. Adam Łazarski	UAN 7342-38/92 PDL/BD/1800/01	