

IV.

OBLICZENIA/ZESTAWIENIA

- **tabele robót ziemnych**
- **wykazy zjazdów**
- **przedmiary robót**

TABELA ROBÓT ZIEMNYCH

Projekt : Jedwabnel - ul. Nowa O5-O6-O7

PIKIETAŻ	POWIERZCHNIE [m2]		ODLEGŁOŚĆ [m]	OBJĘTOŚCI [m3]		ZUŻYCIE NA MIEJSCU		NADMIAR (*)	BILANS
	NASYP	WYKOP		NASYP	WYKOP				
7,16	0,08	2,41	20,66	2,34	51,85	2,34	49,52		0,00
27,82	0,14	2,61							
60,95	0,10	2,55	33,13	3,96	85,53	3,96	81,57		131,09
			32,56	2,77	90,81	2,77	88,05		
93,51	0,07	3,03	54,58	4,55	168,73	4,55	164,18		219,13
148,09	0,09	3,16	27,94	3,73	73,76	3,73	70,03		383,31
176,03	0,17	2,12	35,15	7,84	62,32	7,84	54,47		453,35
211,18	0,27	1,42	13,64	3,46	22,13	3,46	18,67		507,82
224,82	0,23	1,82							526,49
RAZEM				28,64	555,13	28,64			

Nadmiar WYKOP 526,49m3

(*) - wartości ujemne NASYP, dodatnie WYKOP

Nadmiar WYKOP 199,70m3

TABELA ROBÓT ZIEMNYCH

Projekt : Jedwabnel - Konopnickiej O8-O9

PIKIETAŻ	POWIERZCHNIE [m2]		ODLEGŁOŚĆ [m]	OBJĘTOŚCI [m3]		ZUŻYCIE NA MIEJSCU		NADMIAR (*)	BILANS
	NASYP	WYKOP		NASYP	WYKOP				
37,96	0,08	2,56							0,00
73,23	0,09	2,84	35,27	3,10	95,09	3,10	91,99		91,99
110,11	0,07	3,00	36,88	3,00	107,56	3,00	104,56		196,55
144,23	0,09	2,76	34,12	2,73	98,28	2,73	95,55		292,10
179,85	0,11	2,60	35,62	3,57	95,52	3,57	91,95		384,05
214,04	0,13	2,08	34,19	4,06	79,97	4,06	75,90		459,95
247,69	0,10	2,50	33,65	3,88	77,03	3,88	73,15		533,11
RAZEM				20,34	553,45	20,34			

Nadmiar WYKOP 533,11m3

(*) - wartości ujemne NASYP, dodatnie WYKOP

mgr inż. Adam Łazarski
Uprawnienia projektowe Nr. UAW.7342-38/92
Uprawnienia budowlane Nr. LOM-64
w spec. konstr.-bud. b.o. w zakresie dróg

**ZESTAWIENIE
ZJAZDY GOSPODARCZE I NA DROGI ZBIORCZE**

Lp.	Lokalizacja			Charakterystyka zjazdu	
	km	hm	strona	typ	szer. jezdni (m)
ul. Nowa O5-O7					
1	0	28,00	P	03.90	4,00
2		39,30	L	03.90	4,00
3		43,10	P	03.90	4,50
4		43,60	L	03.90	4,50
5		55,10	L	03.90	3,00
6		58,50	L	03.90	3,80
7		59,00	P	03.90	4,50
8		73,20	P	03.90	4,50
9		74,10	L	03.90	4,50
10		90,90	L	03.90	5,50
11		99,20	P	03.90	3,30
12		102,50	P	03.90	3,30
13		108,50	L	03.90	3,80
14		115,10	P	03.90	3,50
15		149,60	P	03.90	4,90
16		151,60	L	03.90	4,30
17		162,20	P	03.90	3,50
18		174,50	P	03.90	3,40
19		186,80	L	03.90	4,50
20		209,50	L	03.90	3,50

mgr inż. Adam Łazarski

Uprawnienia projektanta UAN.7342-38/92
Uprawnienia budowlane Nr LOM-64
w spec. konstr.-bud. b.o. w zakresie dróg

**ZESTAWIENIE
ZJAZDY GOSPODARCZE I NA DROGI ZBIORCZE**

Lp.	Lokalizacja			Charakterystyka zjazdu	
	km	hm	strona	typ	szer. jezdni (m)
ul. Konopnickiej 08-09					
1	0	21,90	P	03.90	4,50
2		39,25	P	03.90	3,50
3		43,20	L	03.90	4,00
4		58,60	L	03.90	6,40
5		67,30	P	03.90	4,20
6		76,10	L	03.90	4,50
7		81,55	L	03.90	4,50
8		85,00	P	03.90	4,20
9		90,60	P	03.90	4,20
10		97,70	L	03.90	4,50
11		119,60	L	03.90	4,00
12		120,90	P	03.90	3,50
13		124,40	P	03.90	3,50
14		146,80	L	03.90	4,50
15		153,80	P	03.90	5,50
16		164,40	L	03.90	4,00
17		179,90	L	03.90	4,50
18		182,70	P	03.90	4,50
19		197,00	P	03.90	4,50
20		201,50	P	03.90	4,50
21		212,60	L	03.90	4,50
22		213,50	P	03.90	4,50
23		233,50	P	03.90	4,50
24		235,20	L	03.90	4,50

mgr inż. Adam Lazarski

Uprawnienia projektowe Nr UAW/7342-38/92
Uprawnienia budowlane Nr LOM-64
w spec. konstr.-bud. o.o. w zakresie dróg

V

CZĘŚĆ RYSUNKOWA

- | | |
|-------------------------|--------------------|
| 1. Plan orientacyjny | skala 1 : 50000 |
| 2. Plan sytuacyjny | skala 1 : 500 |
| 3. Przekroje normalne | skala 1 : 50 |
| 4. Profil podłużny | skala 1 : 100/1000 |
| 5. Przekroje poprzeczne | skala 1 : 100 |

N-34-105-A,B ŁOMŻA

STAROSTWO POWIATOWE


w Łomży

ul. Szosa Zambrowska 1/27

18-400 Łomża

tel. 086/ 215 69 76, fax 086/ 215 69 04

skrz. poczt. 89

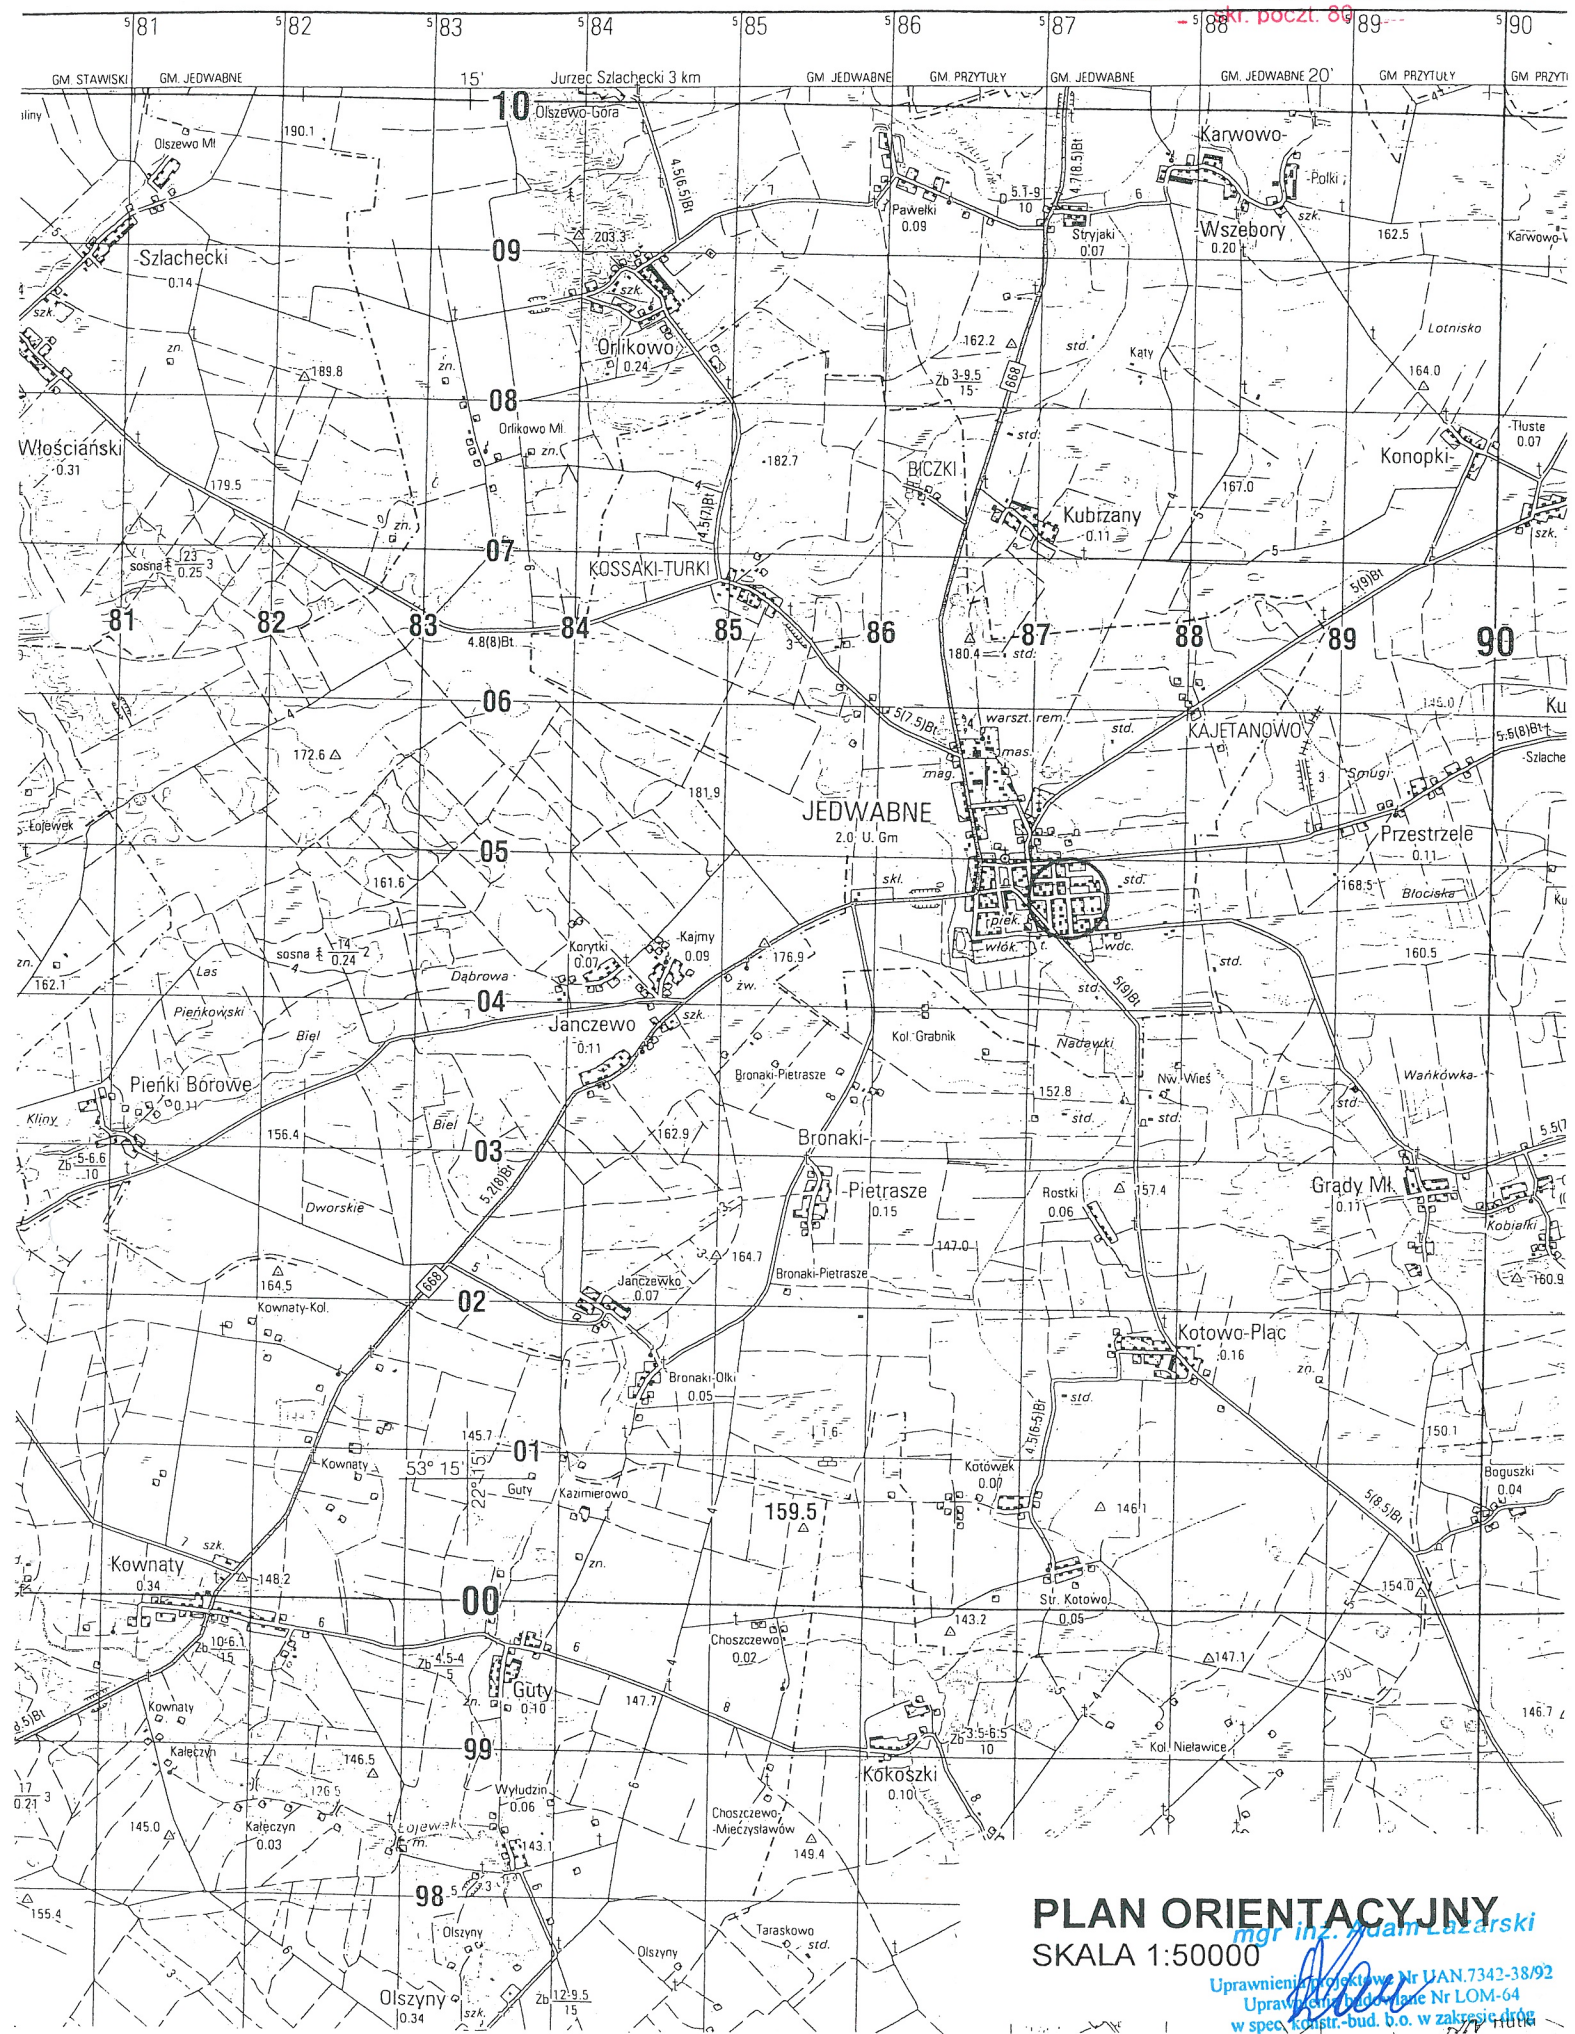

PLAN ORIENTACYJNY

SKALA 1:50000

mgr inż. *Adam Łazarski*
 Uprawnienia projektowe Nr UAN.7342-38/92
 Uprawnienia budowlane Nr ŁOM-64
 w spec. konstr.-bud. b.o. w zakresie dróg

