



PRZEKRÓJ NORMALNY 1

– chodnik 2,0m

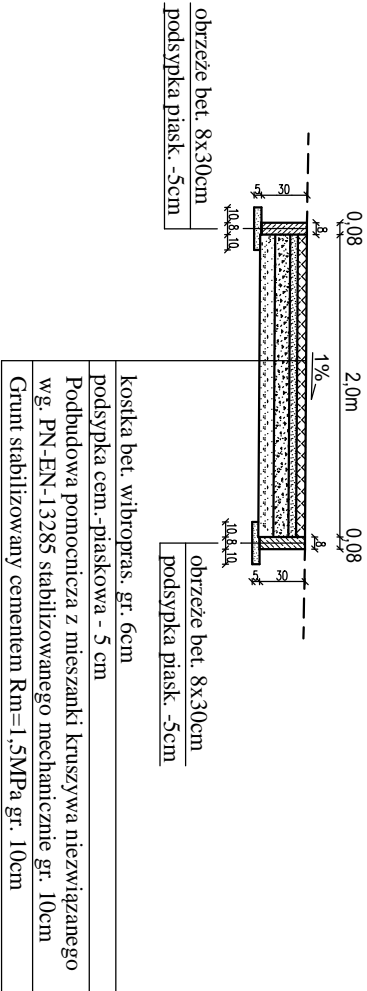


PRZEKRÓJ NORMALNY 2

– chodnik 3,0m

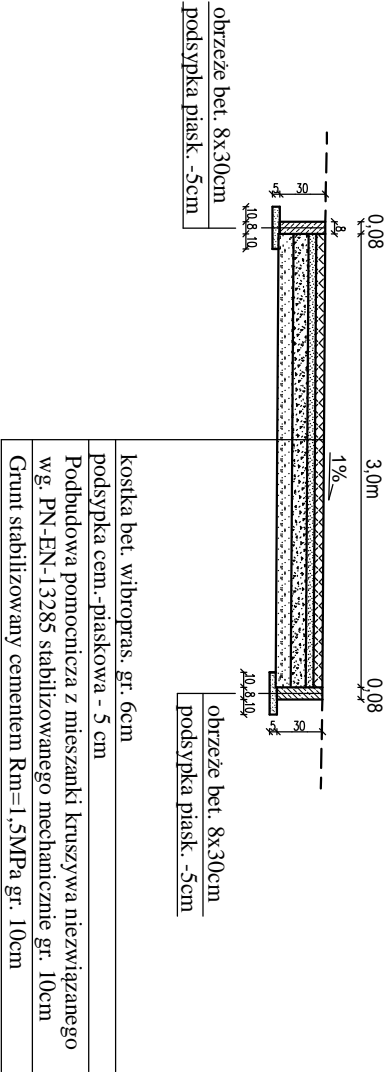


SZCZEGÓŁY KONSTRUKCYJNE
skala 1:20

– chodnik

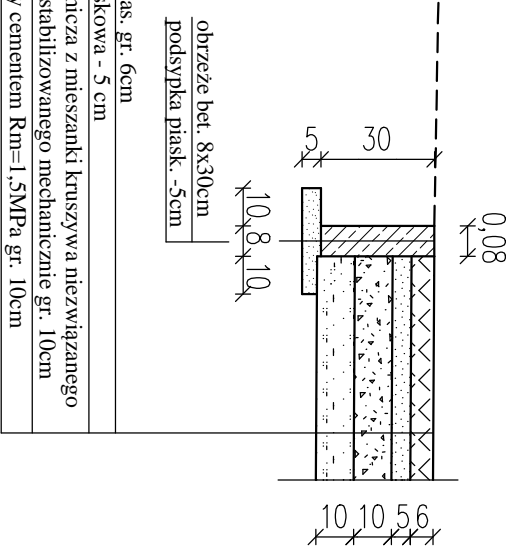


– przejazd do ogródków działkowych

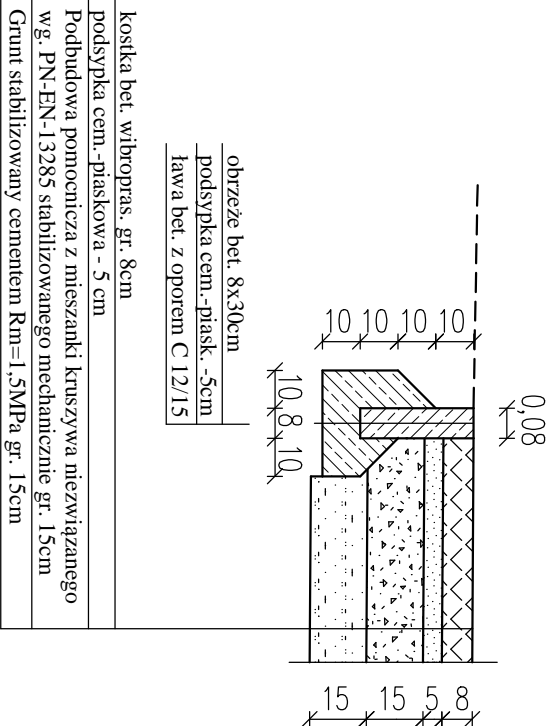

UWAGA:

– lokalizacja chodnika wzmocnionego zgodnie z rys. nr 2

				ZPJ „ŁAZAR”			
ZPJ „ŁAZAR” Adam Łazarski, 18-400 Łomża, ul. Kierzkowa 118A tel. 086-2180244, kom. 607913126 NIP: 718-111-06-86 REGON: 200147783							
Nazwa i adres inwestycji				Zagospodarowanie przestrzeni publicznej w obrębie zbiornika rekreacyjnego w Jedwabnem			
Inwestor				Gmina Jedwabne 18-420 Jedwabne ul. Żwirki i Wigury 3.			
Nazwa rysunku		PRZEKROJE NORMALNE					
Data opracowania:		Faza: P.B.		Skala: 1:50		Nr rys. 3	
Branża		Imię i nazwisko		Nr uprawnień Izba inż.		Podpis	
Drogowa: autor		mgr inż. Adam Łazarski		UAN 7342-38/92 PDL/BD/1800/01			