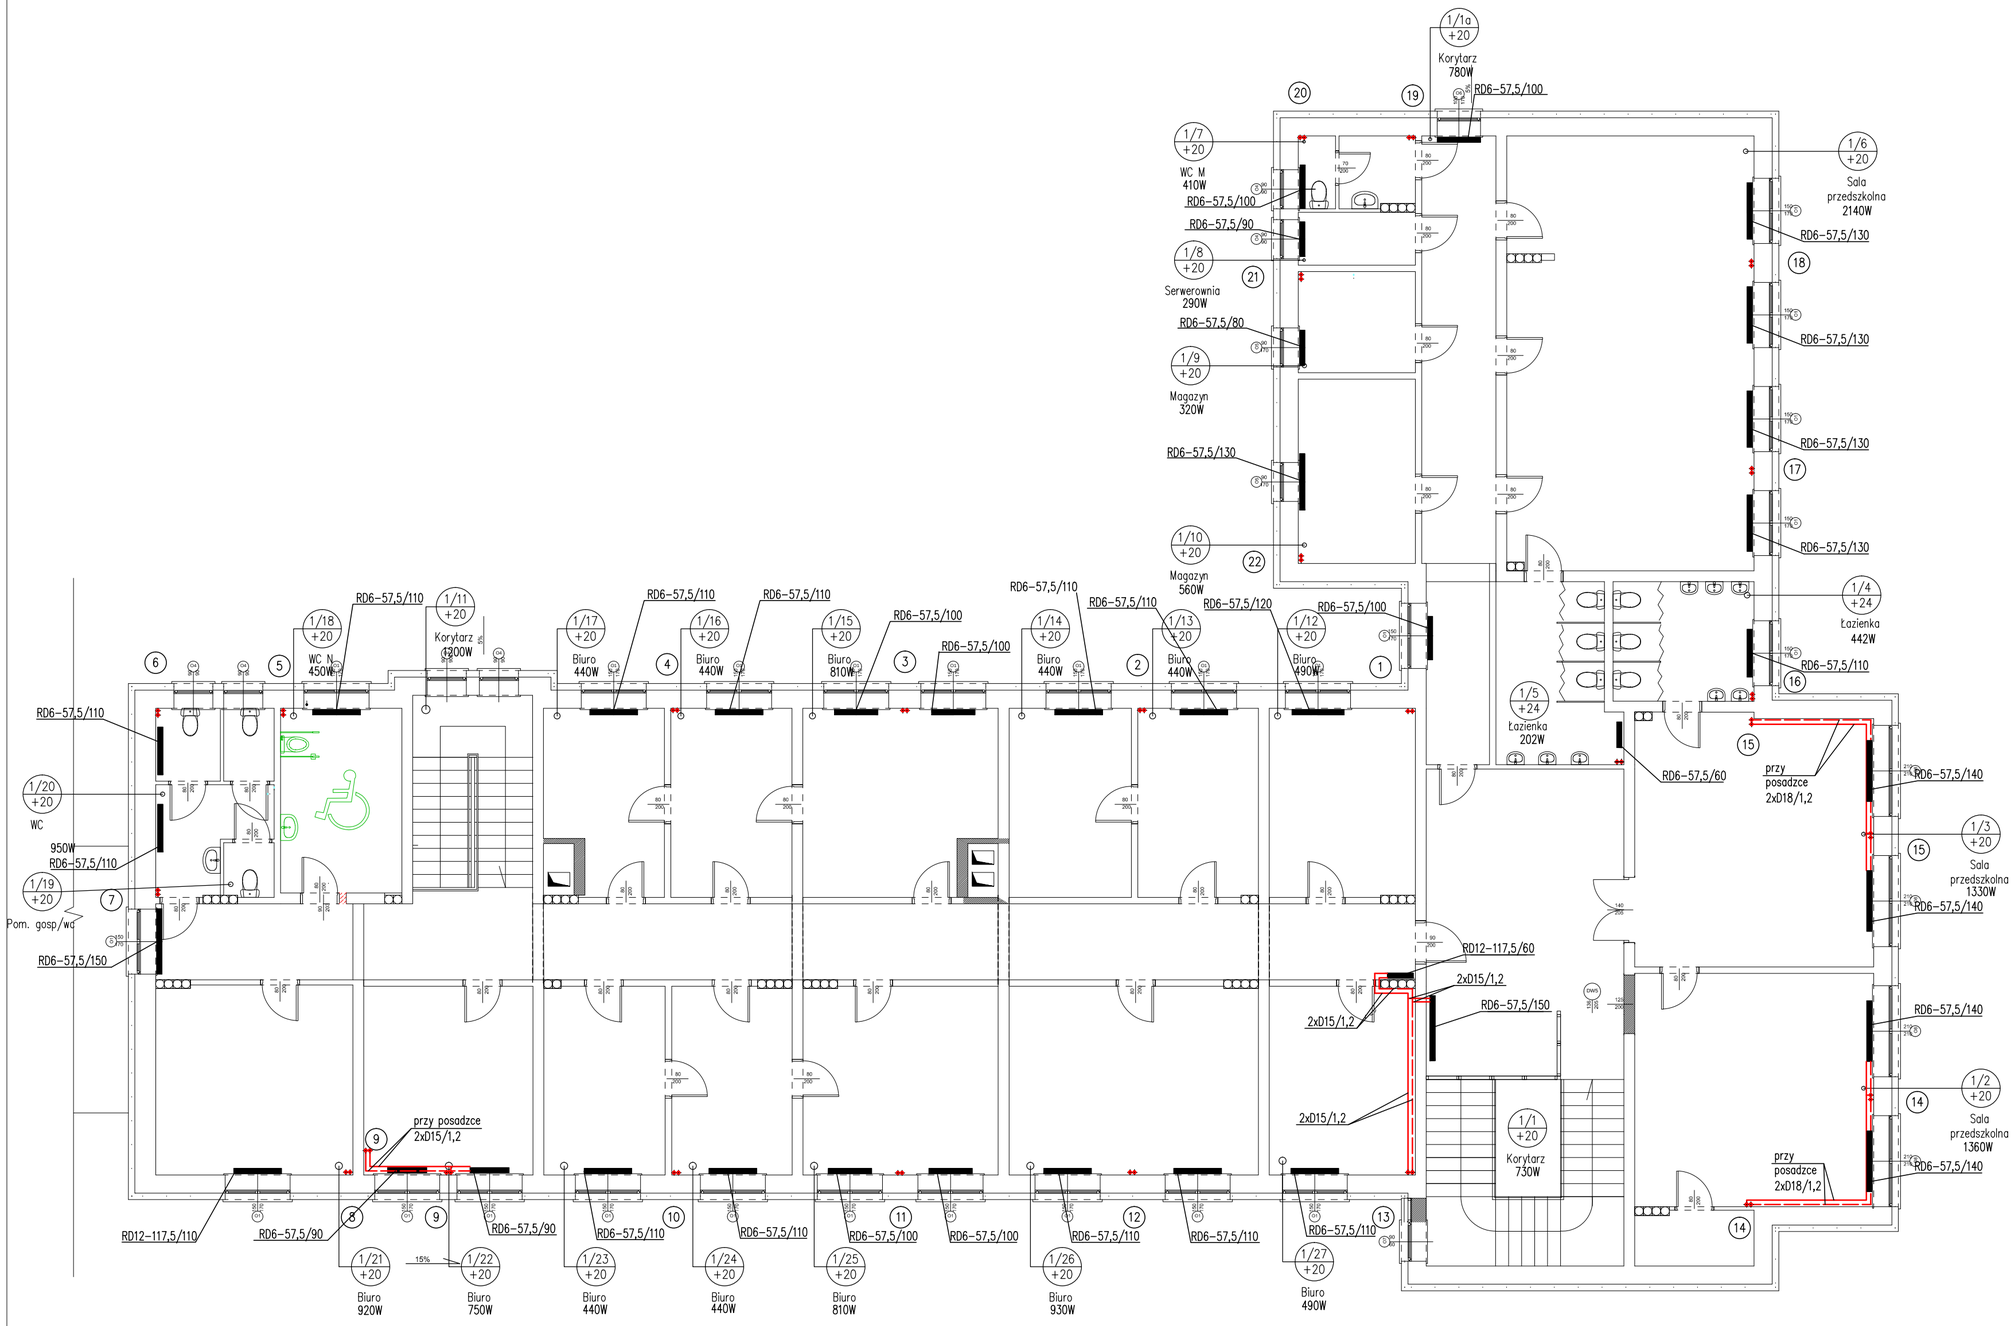

PRACOWNIA PROJEKTOWA
AUTORIS
ul. Pogodna 9 lok.19, 15-354 Białystok, tel. 085 7440474, kom. 501099632 www.autoris.com.pl

PROJEKT:
PROJEKT WYKONAWCZY TERMOMODERNIZACJI BUDYNKU ADMINISTRACYJNEGO - REMONT BUDYNKU URZĘDU MIASTA - NA DZ. NR 1252/3,1253/3, 1255/5, 1260/16
PRZY UL. ŻWIRKI I WIGURY 3 W JEDWABNEM, GM. JEDWABNE

INWESTOR: Gmina Jedwabne ul. Żwirki i Wigury 3, 18-420 Jedwabne

PROJEKTANT:
mgr inż. Sławomir Hankowski
nr upr. PDL/0041/POOS/04

SPRAWDZAJACY:
mgr inż. Maciej Cichosz
nr upr. PDL/0059/PWOS/10

DATA	NR. RYS.	SKALA
08.02.2016	3	1:100

TYTUŁ RYSUNKU
Rzut piętra-instalacja centralnego ogrzewania