



PRZYŁĄCZA KANALIZACJI SANITARNEJ "P6"- "P9"  
DO GRANIC DZIAŁEK PASA DROGOWEGO Z DZIAŁKAMI OSÓB 3-cich

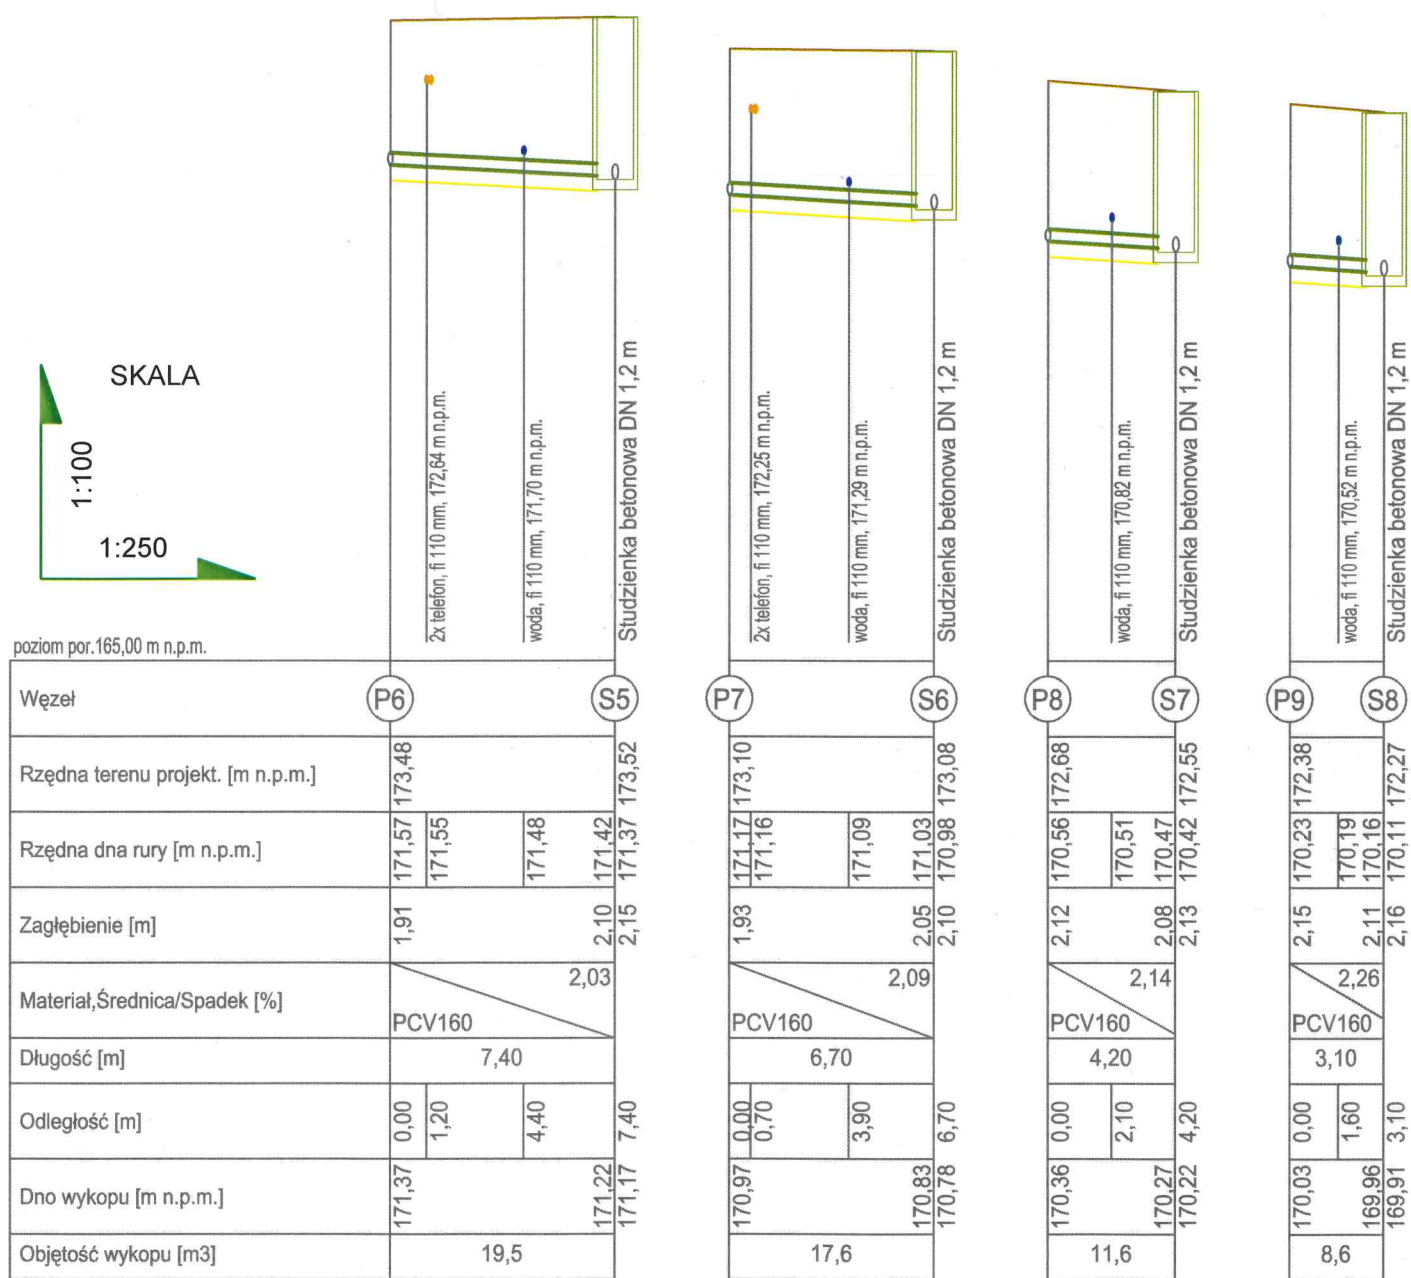

UWAGA:  
Przyłącza sanitarne należy tymczasowo obustronnie zakorkować. W studniach nie wyrabiać kinet w części dołotowej przyłączy jak na poniższym schemacie:

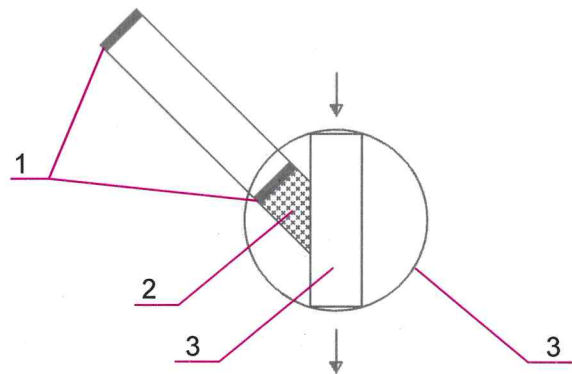

- 1 - korki jako zaślepki  
2 - bez wyrobionej kinety  
3 - kineta przepływowa główna  
3 - obrys dna studni

PROJEKT	PRZEBUDOWA DROGI w ul. M.C. SKŁODOWSKIEJ i ul. POLNEJ GMINA JEDWABNE ul. Żwirki i Wigury 3	DATA	20.11.15r
		SKALA	1:100/250
		NR RYS.	5S
RYSUNEK	SIEĆ KANALIZACJI SANITARNEJ w ul. POLNEJ WRAZ Z PRZYŁĄCZAMI DO GRANICY PROJEKT. PASA DROGOWEGO- DZ. NR 546/1, 1445/1 i 1445/2	projekt budowlany branża sanitarna	
Projektant	mgr inż. Robert Gruszczyński	nr upr. LOM-82 Izba: PDL/IS/0417/01	
Sprawdziła	mgr inż. Sylwia Kozłowska-Kaliś	nr upr. PDL/0092/PWOS/04 Izba: PDL/IS/0058/05	