


PRZEKROJE KONSTRUKCYJNE
skala 1 : 50

KONSTRUKCJA NA ODCINKU
od km 0+000-0+997

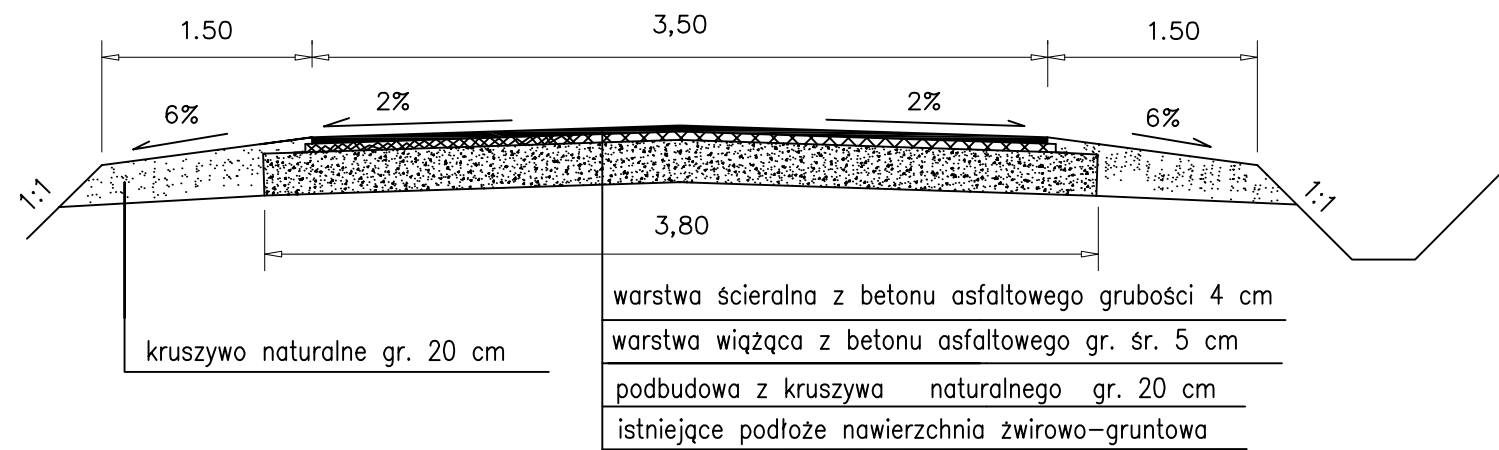

Inwestor: Gmina Jedwabne				
Obiekt: Przebudowa drogi gminnej Pluty-Kay				
Adres:				
Opracowanie: Projekt wykonawczy				
Tytuł rysunku: Przekroje normalne i konstrukcyjne				
OPRACOWAŁ				
Branża:	Imię i nazwisko	Nr upr. proj.	Data	Podpis
Drogi	Projektował Jan Czyżewski	UAN.7342-21/91	12.09.2018r.	
	Opracował Sebastian Czyżewski	PDL/0031/OWOD/08		
Faza:		Skala: 1:50	Nr rys. 3	