



ZJAZD TYP 03.85

SKALA 1:50


widok z góry

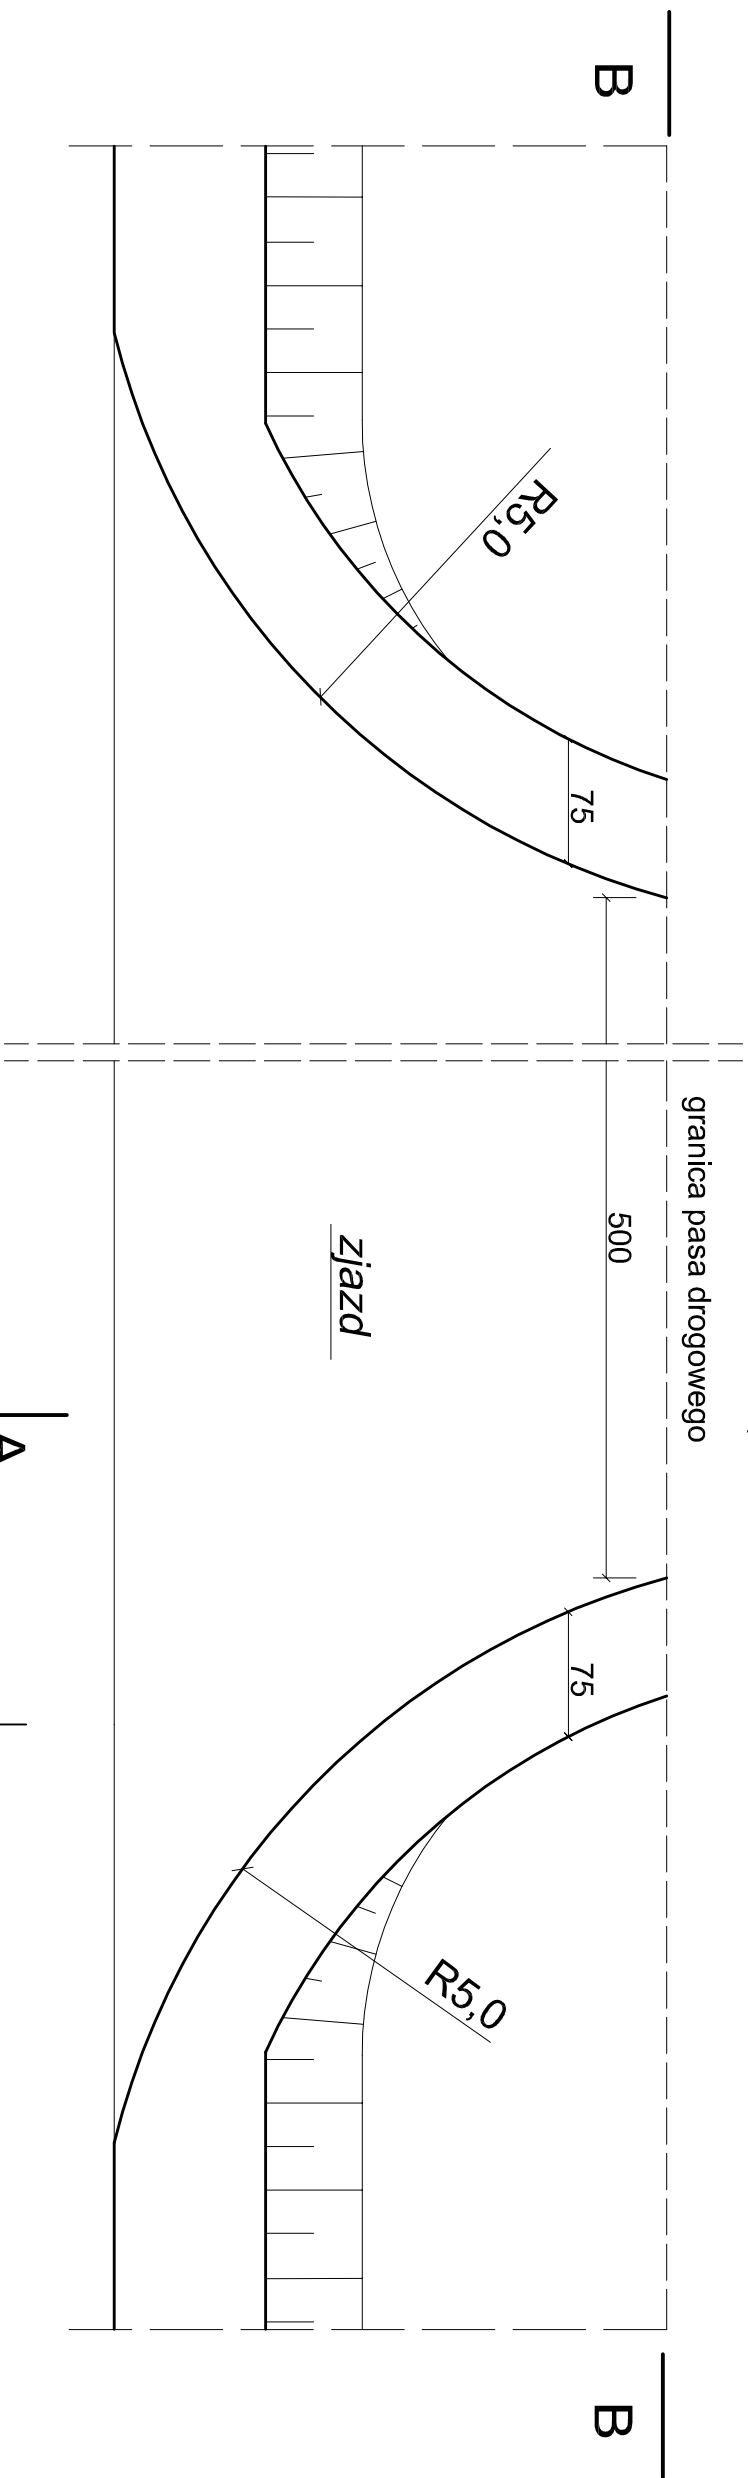

przekrój A-A

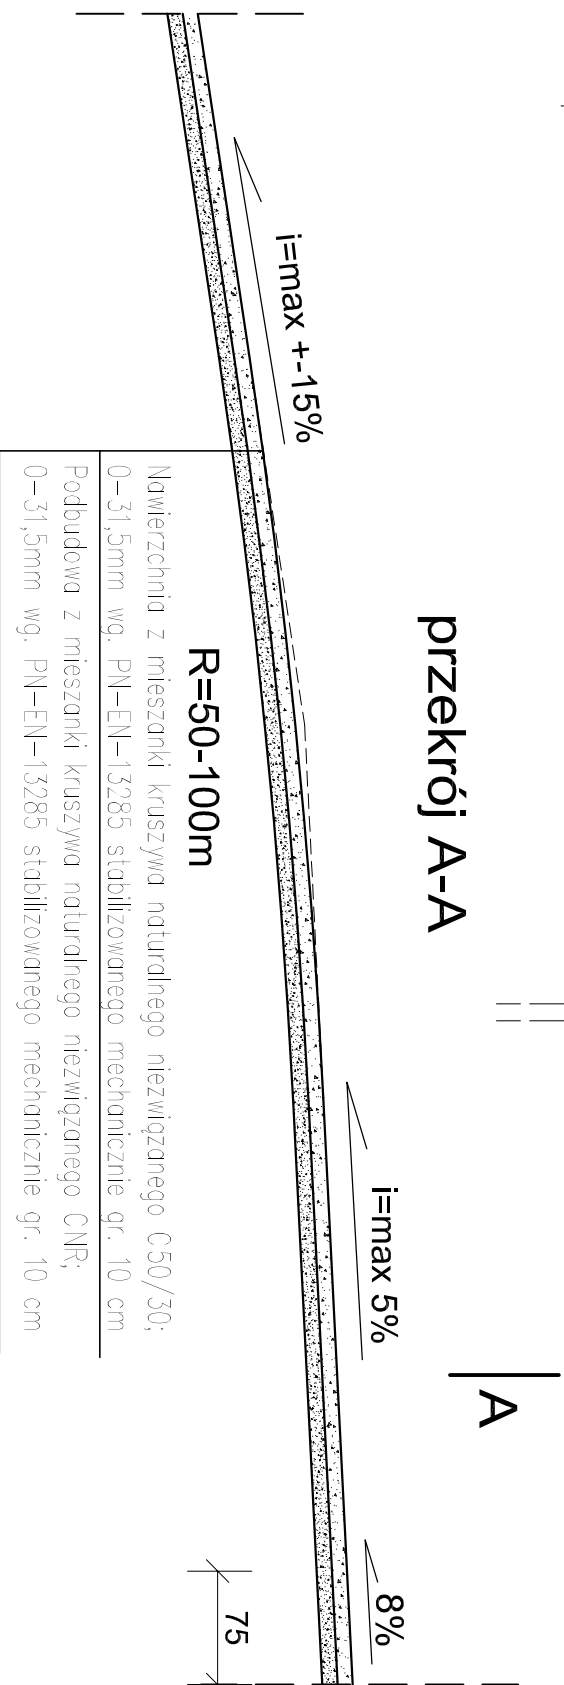

przekrój B-B

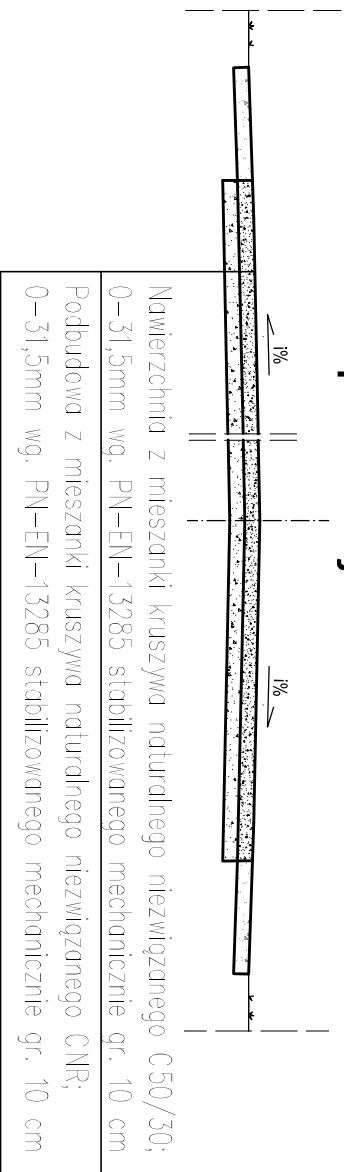

<p>Marta Bajno ul. Kaszelańska 8/34, 18-400 Łomża Tel: 505 984 894; marta24150@o2.pl</p>			
<p>Nazwa i adres inwestycji</p>	<p>Przebudowa (modernizacja) drogi dojazdowej do gruntów rolnych we wsi Kaliny</p>		
<p>Inwestor</p>	<p>GININA JEDWABNE 18-420 Jedwabne, ul. Żwirki i Wigury 3</p>		
<p>Nazwa rysunku</p>	<p>Zjazd typ 03.85</p>		
<p>Data opracowania: 02/2019 r.</p>	<p>Faza: P.B.W</p>	<p>Skala: 1:50</p>	<p>Nr r/s. 4/1</p>
<p>Branda</p>	<p>Imię i nazwisko</p>	<p>Nr uprawnień</p>	<p>Podpis</p>
<p>Drogowca: Autor:</p>	<p>mgr inż. Elżbieta Leszczyńska</p>	<p>ŁOM 41/88</p>	