




ZJAZD TYP 03.82
SKALA 1:50
widok z góry

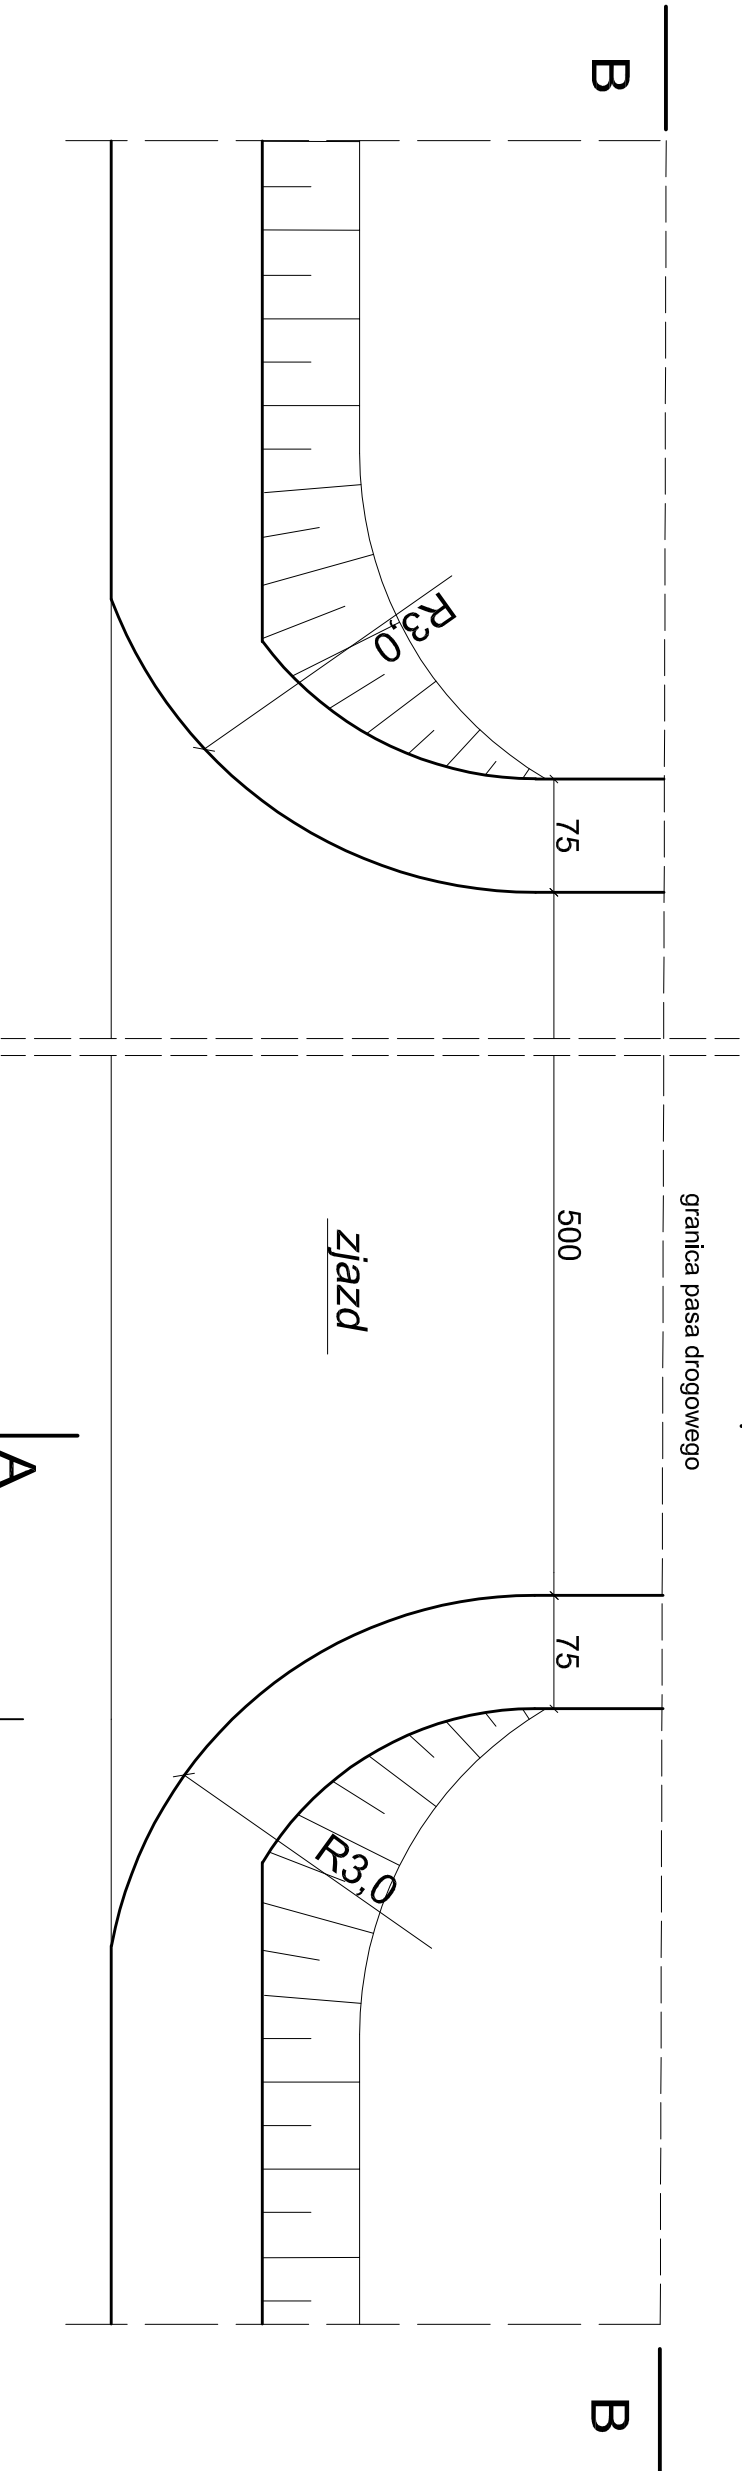

przekrój A-A

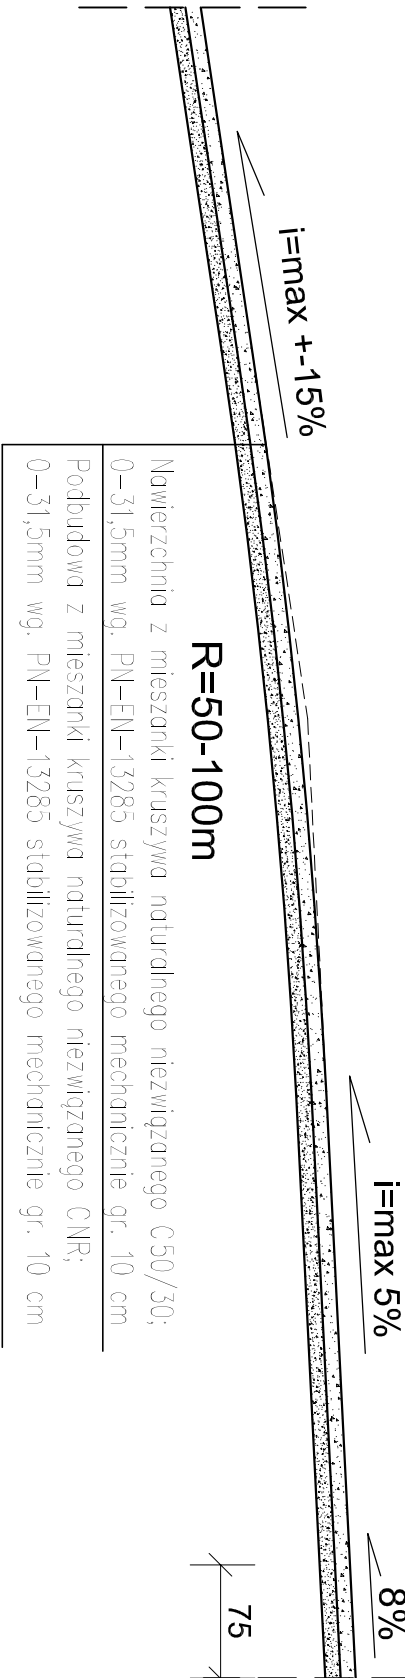

przekrój B-B

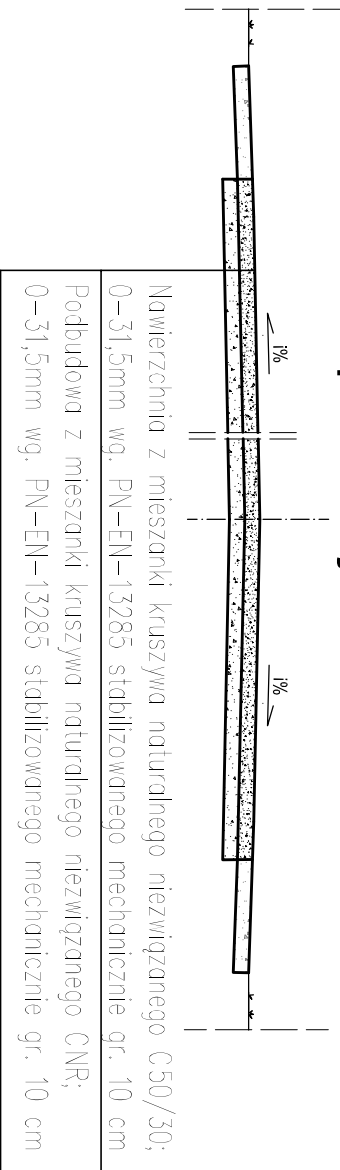

<div>Marta Bajno</div> <div>ul. Kaszelańska 8/34, 18-400 Łomża</div> <div>Tel: 505 984 894; marta24150@o2.pl</div>				
Nazwa i adres inwestycji	Przebudowa (modernizacja) drogi dojazdowej do gruntów rolnych we wsi Kaimy			
Inwestor	GMINA JEDWABNE 18-420 Jedwabne, ul. Żwirki i Wigury 3			
Nazwa rysunku	Zjazd typ 03.82			
Data opracowania: 02/2019 r.	Faza: P.B.W	Skala: 1:50	Nr rys. 4/2	
Branża	Imię i nazwisko	Nr uprawnień	Podpis	
Drogowa: Autor:	mgr inż. Elżbieta Leszczyńska	ŁOM 41/88		