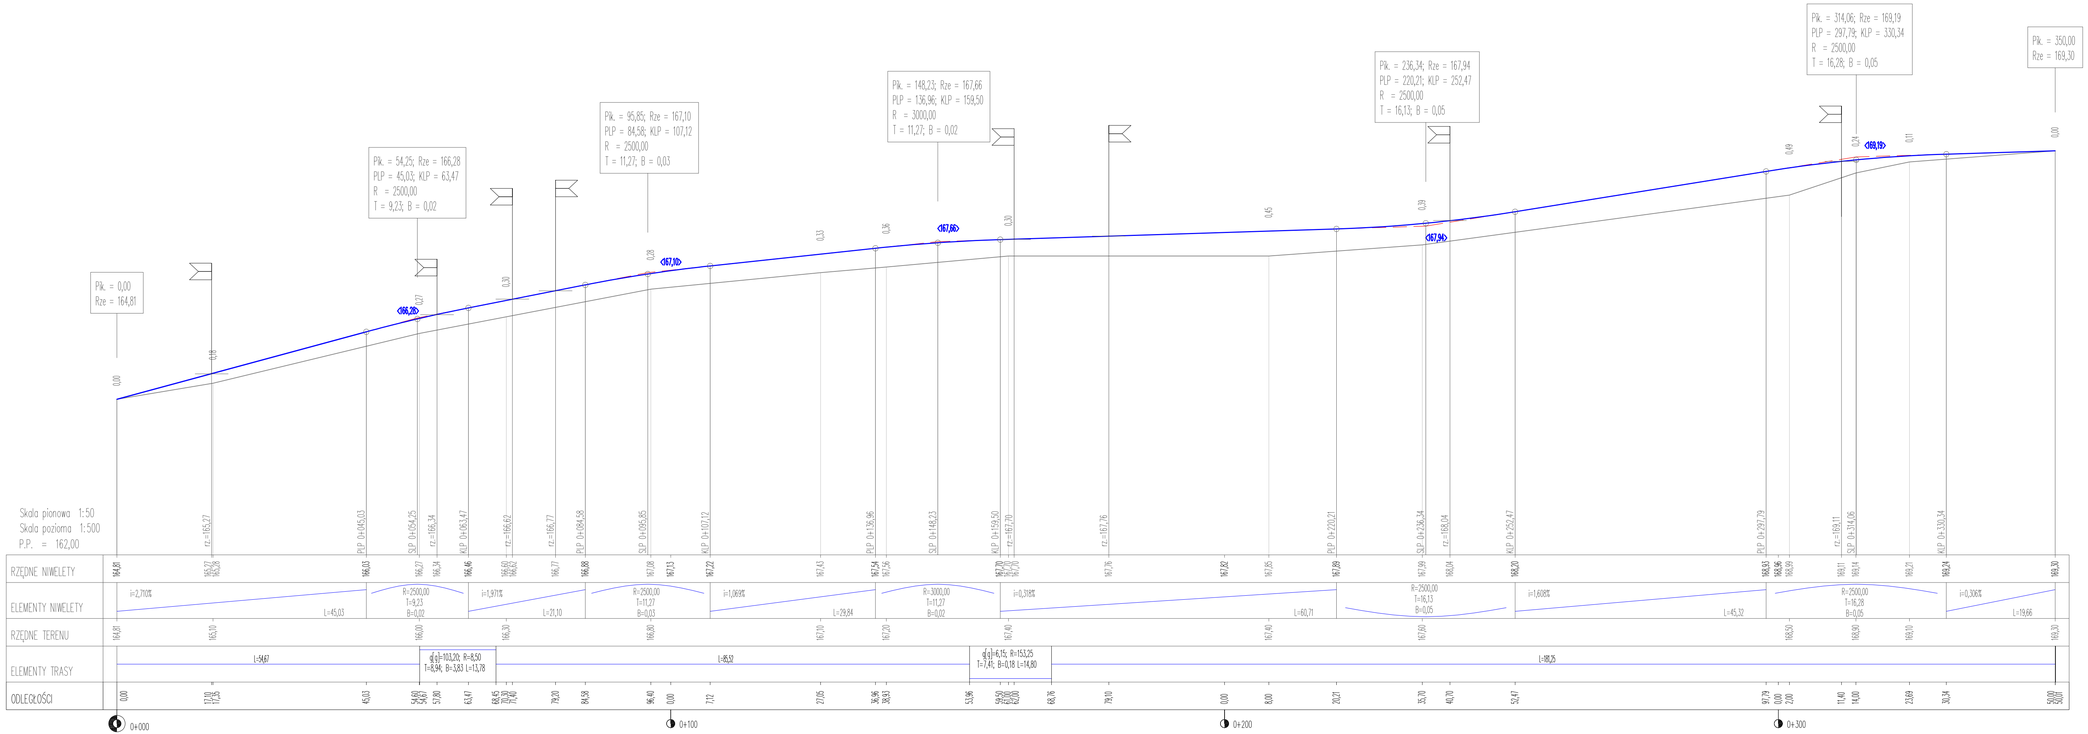

Marta Bajno
ul. Kasztelańska 8/34, 18-400 Łomża
Tel: 505 984 894; marta24150@o2.pl

Nazwa i adres inwestycji	***Przebudowa (modernizacja) drogi dojazdowej do gruntów rolnych we wsi Kaimy***
Inwestor	***GMINA JEDWABNE 18-420 Jedwabne, ul. Żwirki i Wigury 3***
Nazwa rysunku	***Profil podłużny***

Data opracowania: *02/2019 r.*	Faza: P.B.W	Skala: 1:50/500	Nr rys. 5
Branża	Imię i nazwisko	Nr uprawnień	Podpis
Drogowa: Autor:	mgr Inż. Elżbieta Leszczyńska	ŁOM 41/88	