


PRZEKROJE KONSTRUKCYJNE  
skala 1 : 50

ODCINE 3 W KM 0+000–0+086,40

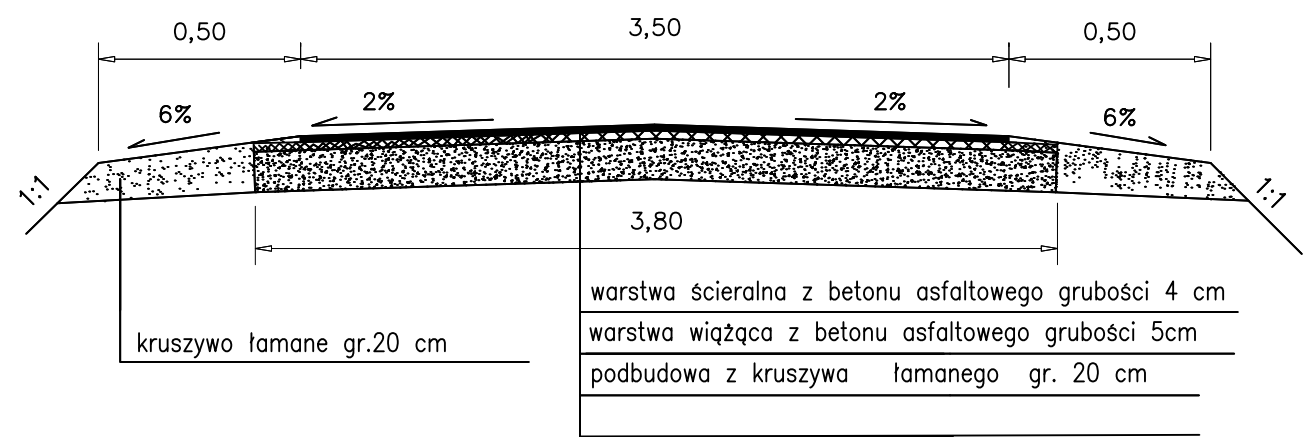

Inwestor: Gmina Jedwabne				
Obiekt: Przebudowa drogi gminnej Nr 4679B w miejscowości Konopki Tłuste				
Adres:				
Opracowanie: Projekt wykonawczy				
Tytuł rysunku: Przekroje normalne i konstrukcyjne				
OPRACOWAŁ				
Branża:	Imię i nazwisko	Nr upr. proj.	Data	Podpis
Drogi	Jan Czyżewski projektant	UAN.7342-21/91	15.08.2016.	
	Sebastian Czyżewski opracował	PDL/0031/OWOD/08		
Faza:		Skala: 1:50	Nr rys. 3 A	