


PRZEKROJE NORMALNE skala 1 : 50

KONSTRUKCJA NA ODCINKU
od km 0+214,55 – 0+560,87

kierunek do wsi Konopki tłuste

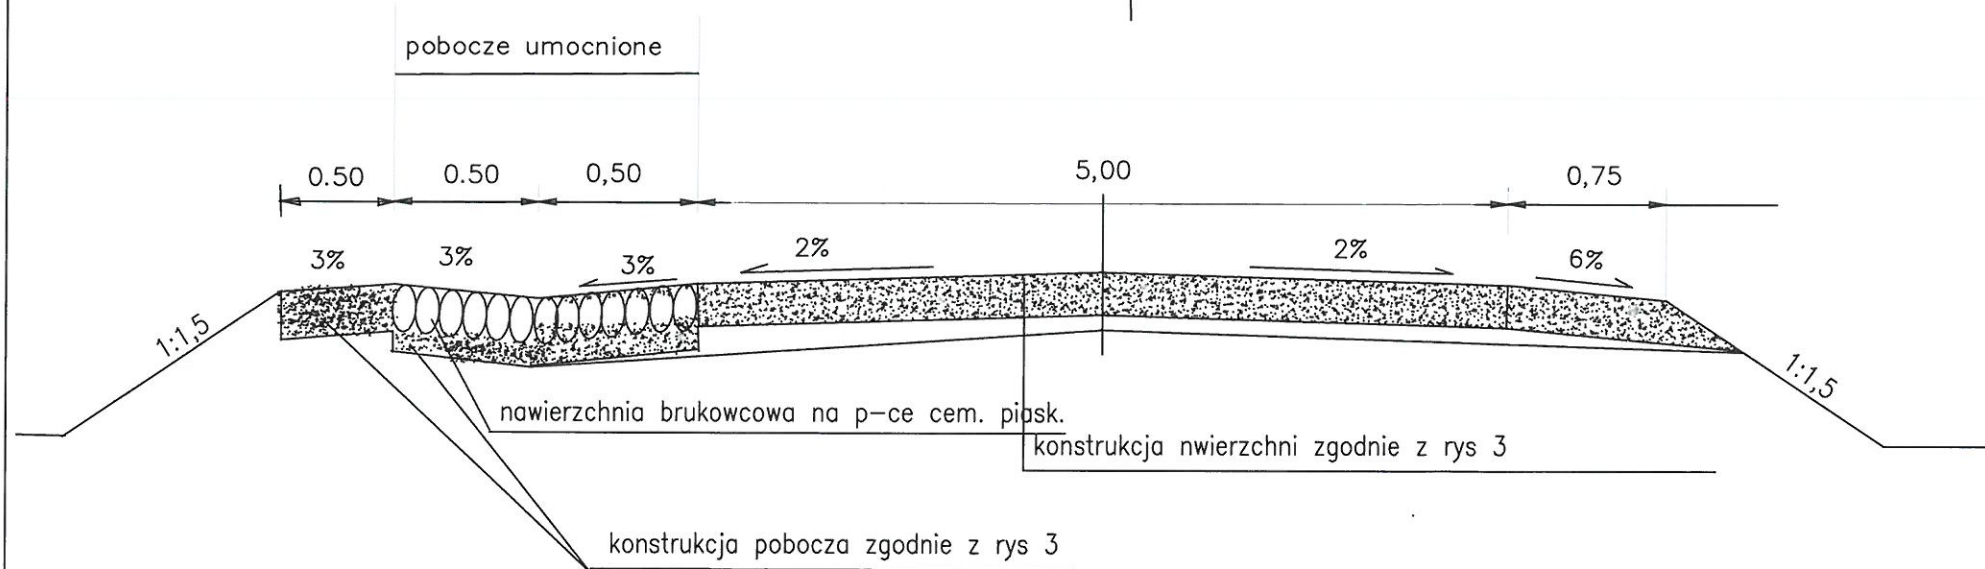

STADIUM: PROJEKT WYKONAWCZY		
OBIEKT: BUDOWA DROGI GMINNEJ NR 4679B W MIEJSCOWOŚCI KONOPKI TŁUSTE		
CZĘŚĆ: PROJEKT WYKONAWCZY		
NAZWA RYSUNKU: PRZEKROJE KONSTRUKCYJNE		
INWESTOR: GMINA JEDWABNE	SKALA: 1: 50	
PROJEKTOWAŁ: JAN CZYŻEWSKI upr. projektowe nr UAN 7343-21/91 UL. WYSZYŃSKIEGO 2A/64 18-400 ŁOMŻA	PODPISY:	RYSUNEK: 4
OPRACOWAŁ: SEBASTIAN CZYŻEWSKI upr. projektowe nr LOD/0474/POOD/06		DATA: 28.12.2018 R