



PRZEKROJE KONSTRUKCYJNE
skala 1 : 50


W KM 0+000–0+506,59 Z WYŁĄCZENIEM ODCINKA 38 m ZE SPADKI JEDNOSTRONNYM
W KM ODC 2 0+000–0+033

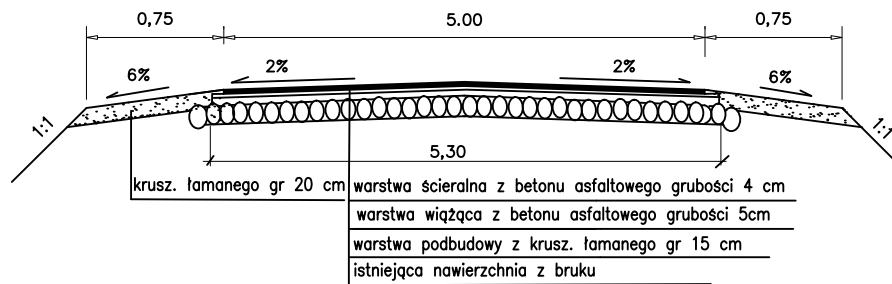

W KM 0+0244–0+282

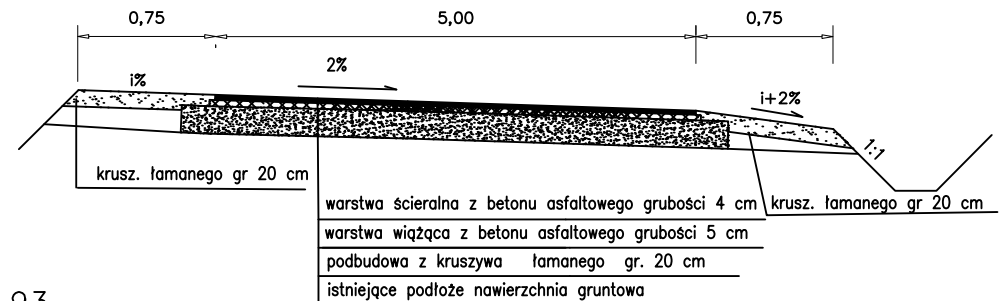

W KM ODC. 2 0+033–0+0+85,93
W KM 0+000–0+506,59

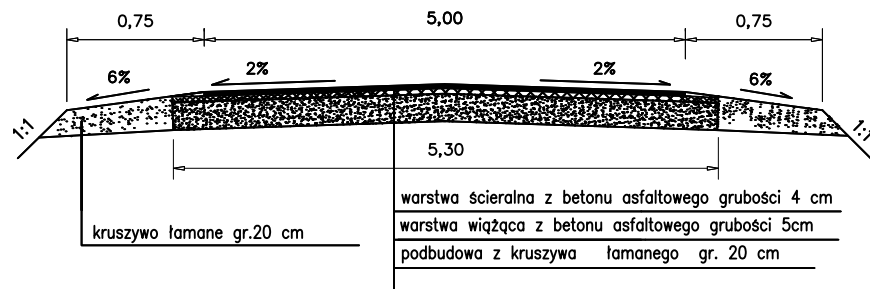

Inwestor: Gmina Jedwabne				
Objekt: Przebudowa drogi gminnej Nr 4679B w miejscowości Konopki Tułte				
Adres:				
Opracowanie: Projekt wykonawczy				
Tytuł rysunku: Przekroje normalne i konstrukcyjne				
OPRACOWAŁ				
Branża:	Imię i nazwisko	Nr upr. proj.	Data	Podpis
Drogi	Jan Czyżewski	projektant	UAN.7342-21/91	15.08.2016.
	Sebastian Czyżewski	opracował	PDL/0031/OW00/98	
Faza:		Skala: 1:50	Nr rys. 3	