MAPA DO CELÓW PROJEKTOWYCH – ark. nr 3(7)

Oznaczenie kancelaryjne zgłoszenia pracy geodezyjnej		GN.6640.17.2016
Nr. roboty		17406/3/2016
Miejscowość		Kotowo Plac dz. 62 Kotówek dz. 28/2
Jednostka ewidencyjna	identyfikator	200701_5
	nazwa	Jedwabno
Obręb ewidencyjny	identyfikator	0022 – Kotowo Plac
	nazwa	0023 – Kotówek
Skala mapy		1:500
Nazwa układu współrzędnych	prostokątnych płaskich	2000 strefa 7 (21)
	wysokości	Kronsztad 60
Mapa aktualna na dzień:		07.03.2016 r.
Arkusz mapy:		244.223.013; .014; .061
Oznaczenie granic obszaru, który był przedmiotem aktualizacji		
Oznaczenie i informacje o stuzebnościach gruntowych mających wpływ na zagospodarowanie gruntów, zlokalizowanych w granicach projektowanej inwestycji		nie badano
Oznaczenie i symbol konturu użytku gruntowego, który nie jest ujawniony w bazie danych ewidencji gruntów i budynków		brak

USŁUGI GEODEZYJNE
Andrzej Biadun
GEOA. upr. 17406
19-400 Ełk, ul. Ks. Anny 23A/17
tel. 604 61 82 21, NIP 718-112-74-80

GEODETA UPRAWNIONY
GEOA.NI. 17406
Andrzej Biadun

Nazwa / imię i nazwisko wykonawcy | imię i nazwisko, nr uprawnień

UWAGA:
Nie wydaje się zgody na budowę w terenie innych przewodów, niż wymienione w niniejszym wypisie z mapy zasadniczej oraz na nadsadzenie projektu zgłoszenia do inwentaryzacji.
(Ustawa Prawo Geodezyjne i Kartograficzne – Dz.U. 30/1989, poz. 163)

Szkic orientacyjny

Podział na arkusze

Przy wykonywaniu na podstawie dokumentu został sporządzony w wyniku prac geodezyjnych i kartograficznych, których zwykły zawiera zgodnie z obowiązującymi przepisami technicznymi wymagania dla mapy zasadniczej zostaliśmy zakwalifikowane do grupy geodezyjno-kartograficznej

Akceptuję powyższe oświadczenie osoby projektującej i kartograficznej	STAROSTA EŁCKI
Numer ewidencyjny oświadczenia	p. 6609 2016 695
Data przyjęcia oświadczenia	2016 -05- 09
Podpis osoby przyjmującej oświadczenie i pieczęć urzędu	z up. STAROSTY Waldemar Mroczkowski GŁÓWNY SPECJALISTA Wydz. G. K. i O. N.

Szkic z naniesionymi osnowy wyższego rzędu i otuliną

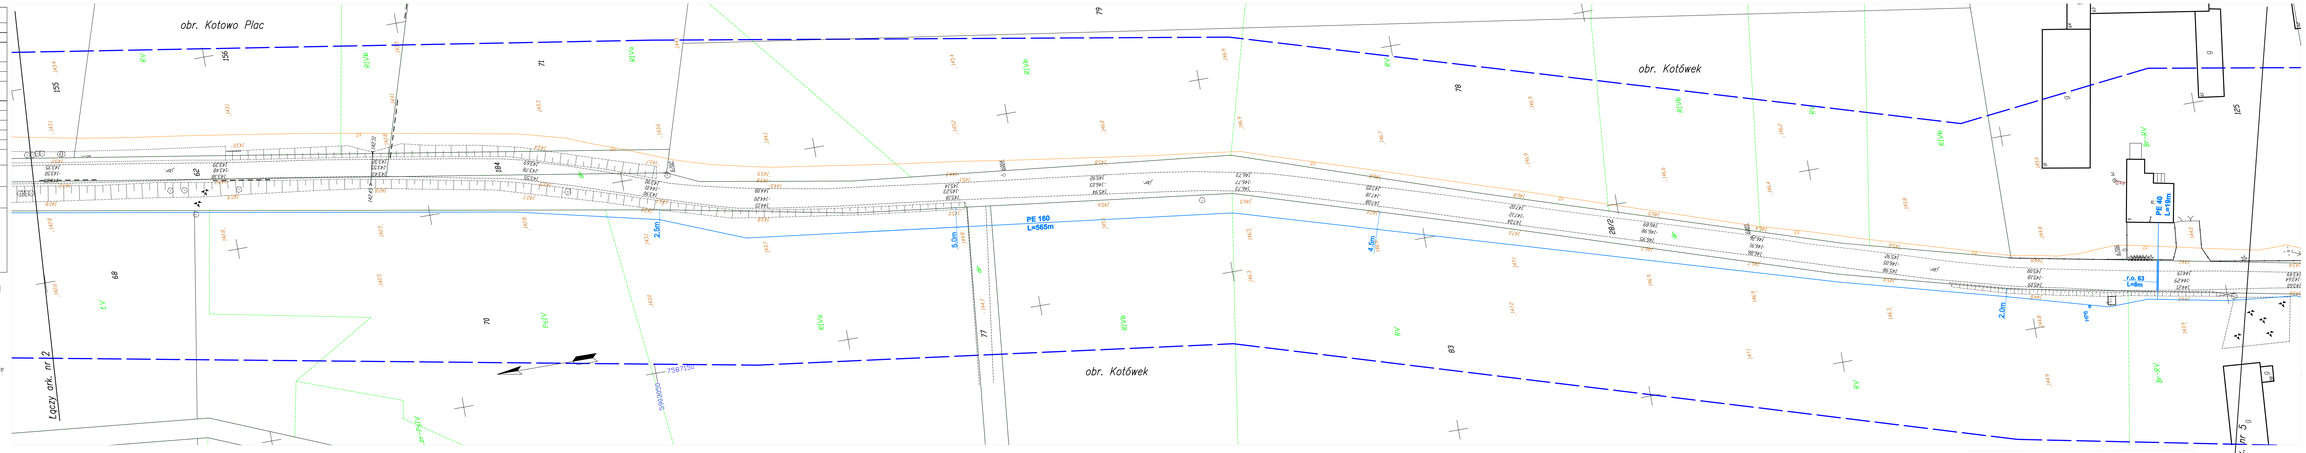
obr. Kotowo Plac
obr. Kotówek
obr. Kotówek
Łączy ark. nr 2
Łączy ark. nr 5
PE 160
L=565m
PE 40
L=18m
PE 40
L=18m
r.o. 63
L=40m
2.5m
5.0m
4.5m
2.0m
wpr.
wpr.
wpr.