MAPA DO CELÓW PROJEKTOWYCH – ark. nr 1(4)

Oznaczenie kancelaryjne zgłoszenia pracy geodezyjnej		ONLB.6640.249.2015
Nr. roboty		17406/11/2015
Miejscowość		Kucze Wielkie dz. 245 Kucze Małe dz. 163
Jednostka ewidencyjna	identyfikator	200701_5
	nazwa	Jedwabne – obszar wiejski
Obręb ewidencyjny	identyfikator	0026, 0025
	nazwa	Kucze Wielkie, Kucze Małe
Skala mapy		1:1000
Nazwa układu współrzędnych	prostokątnych płaskich	2000 strefa 7 (21)
	wysokości	Kronsztadt 60
Mapa aktualna na dzień:		10.03.2015 r.
Arkusz mapy:		244.221.043; .044; .091
Oznaczenie granic obszaru, który był przedmiotem aktualizacji		
Oznaczenie i informacje o służebnościach gruntowych mających wpływ na zagospodarowanie gruntów, zlokalizowanych w granicach projektowanej inwestycji		nie badano
Oznaczenie i symbol konturu użytku gruntowego, który nie jest ujawniony w bazie danych ewidencji gruntów i budynków		brak

USŁUGI GEODEZYJNE
Andrzej Biaduń
GGK upr. 17406
18-400 Łomża, ul. Ks. Anny 23A/17
tel. 604 85 85 21, NIP 718-112-19-80

GEODETA UPRAWNIONY
GGK Nr 17406
A. Biaduń
Andrzej Biaduń

Nazwa/ imię i nazwisko wykonawcy — Imię i nazwisko, nr uprawnień

UWAGA:
Nie wykluczą się istnienia w terenie innych przewodów, o których brak informacji wynika z zasiadań historycznych lub niedopełnienia przepisów zgłoszenia do inwentaryzacji (Ustawa Prawa Geodezyjne i Kartograficzne – Dz.U. 30/1989, poz. 163)

Schemat podziału na arkusze

Szkic orientacyjny

Powiadamia się, że niniejszy dokument został opracowany w wyniku prac geodezyjnych i kartograficznych, których rezultaty zawiera operat techniczny wpisany do ewidencji materiałów państwowego zasobu geodezyjnego i kartograficznego

Organ prowadzący państwowy zasób geodezyjny i kartograficzny	STAROSTA ŁOMŻYŃSKI
Identyfikator ewidencyjny materiału zasobu	P. 8007.8015.380
Data wpisania operatu technicz. do ewidencji materiałów zasobu	2015 -03- 18
Imię i nazwisko osoby reprezentującej organ	Z up. STAROSTY Waldemar Mieczkowski GŁÓWNY SPECJALISTA Wydz. G. K. K i G. N.

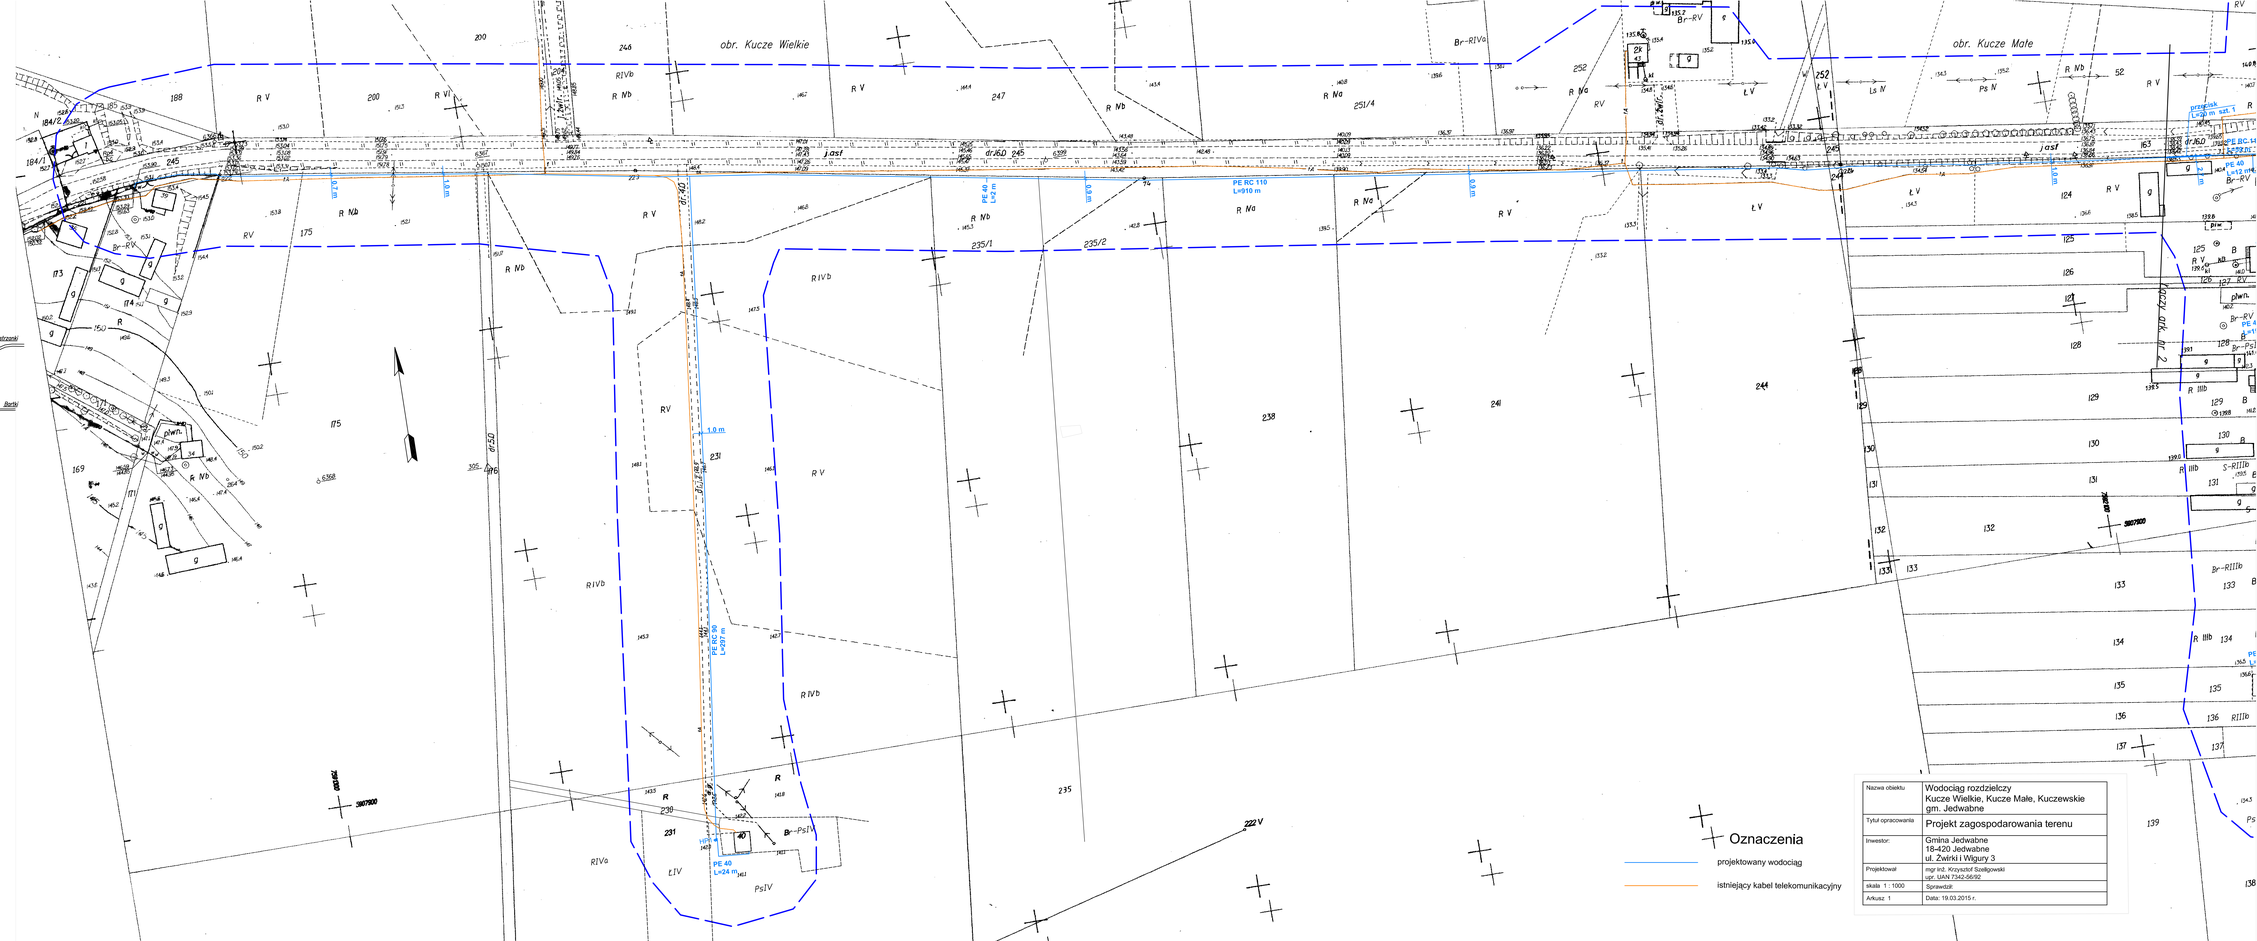

Oznaczenia

projektowany wodociąg

istniejący kabel telekomunikacyjny

Nazwa obiektu	Wodociąg rozdzielczy Kucze Wielkie, Kucze Małe, Kuczewskie gm. Jedwabne
Tytuł opracowania	Projekt zagospodarowania terenu
Inwestor:	Gmina Jedwabne 18-420 Jedwabne ul. Żwirki i Wigury 3
Projektował	mgr inż. Krzysztof Szeligowski upr. UAN 7342-56/92
skala 1 : 1000	Sprawdził:
Arkusz 1	Data: 19.03.2015 r.