


STAROSTA ŁOMŻYŃSKI
18-400 Łomża
ul. Szosa Zambrowska 1/27
tel. 862156933 fax 862156904

FLPZGIK.5992.BD01500
Dzielniki

Województwo: podlaskie
Jednostka ewidencyjna: 200701_4, Jedwabne - miasto
Obręb: 0001, Jedwabne
Działka: 753

MAPA ZASADNICZA
SKALA 1:1000

GN 46042.180.2023

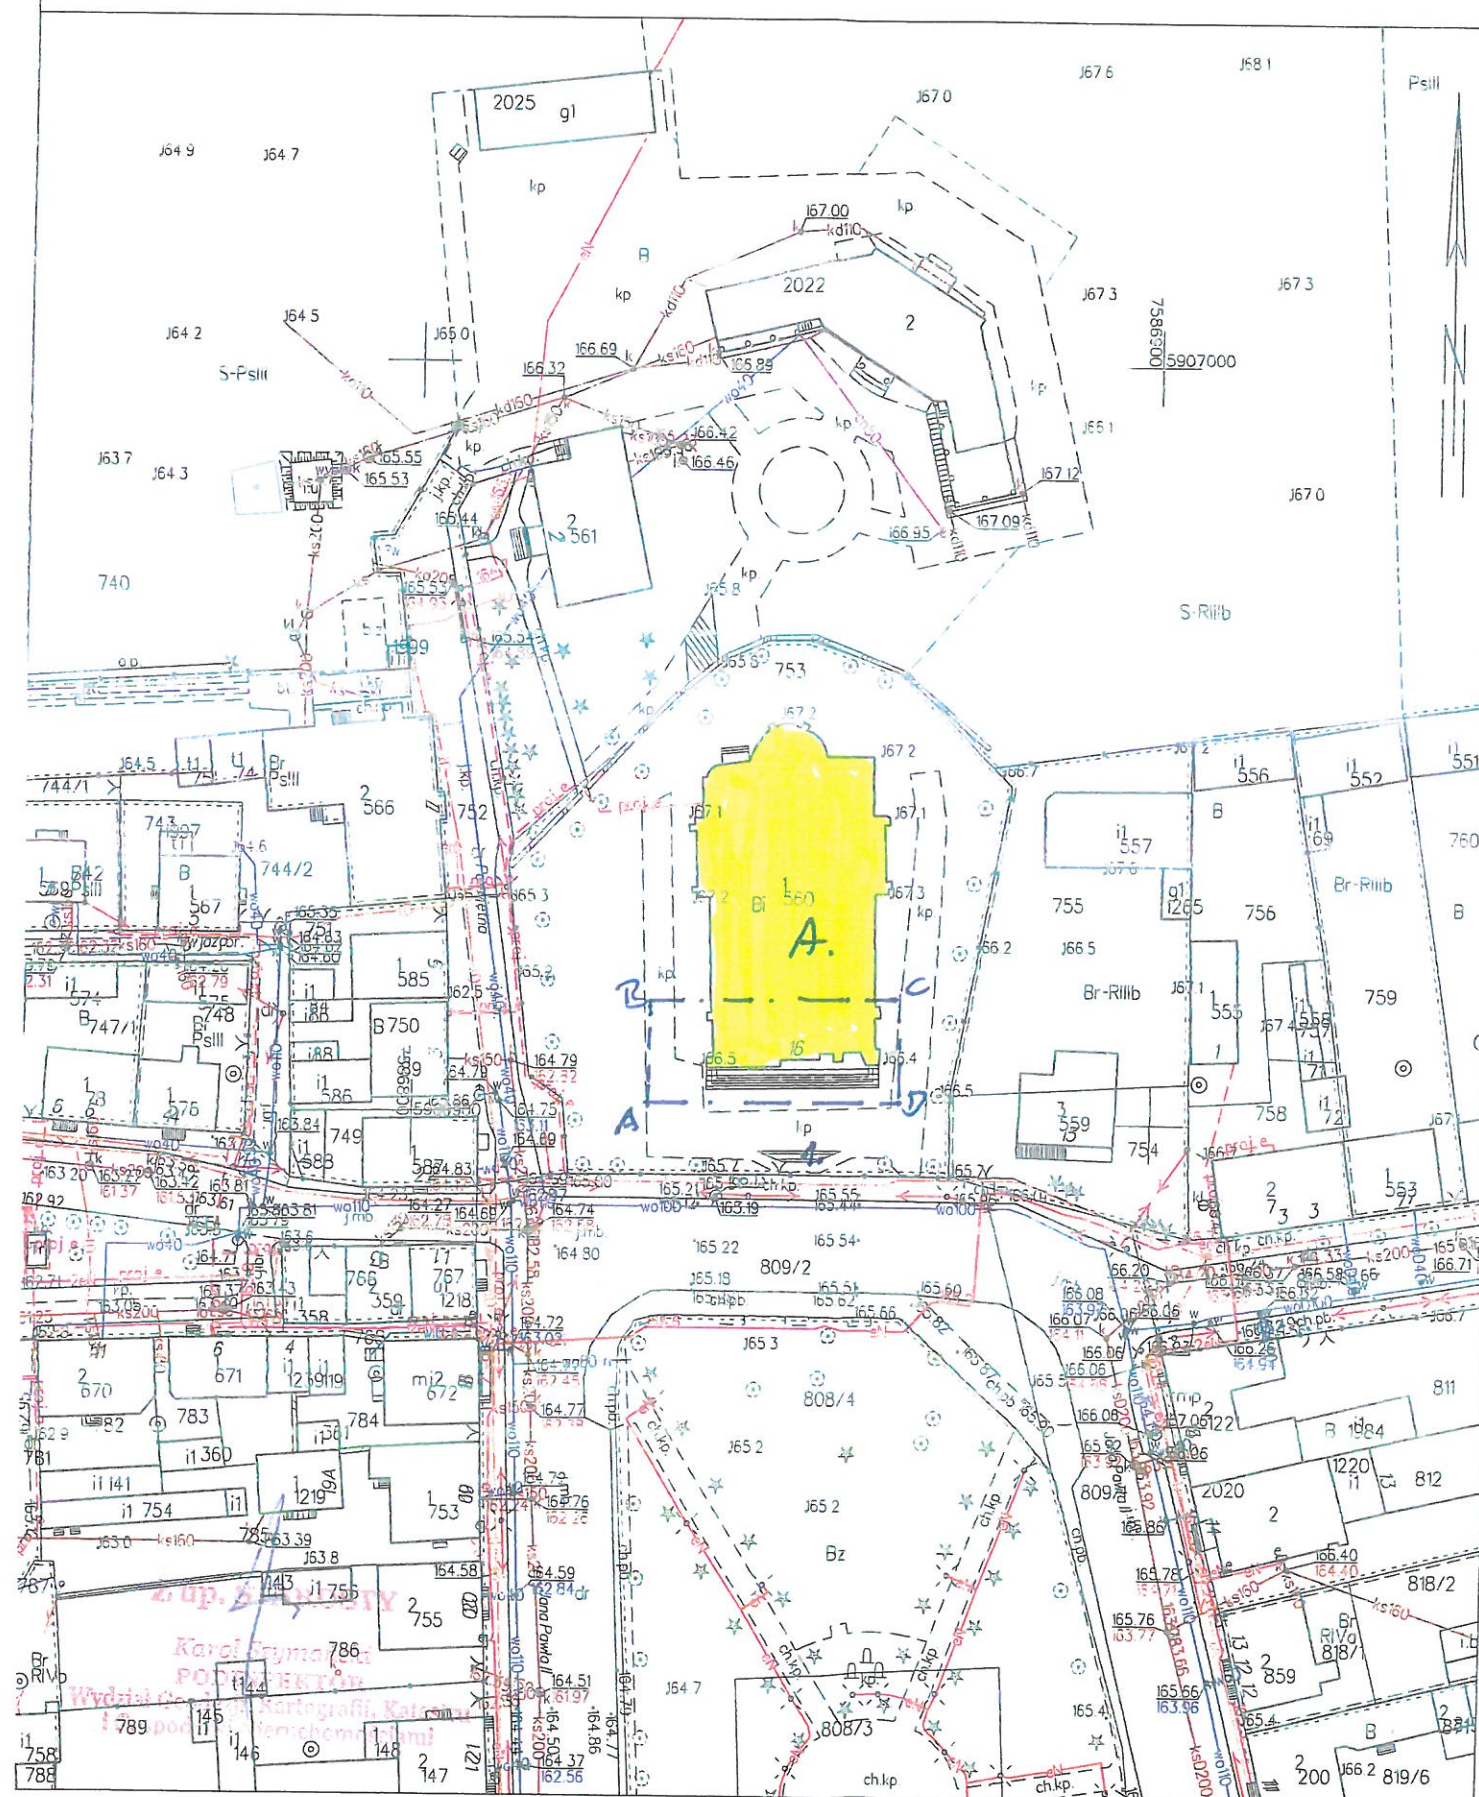

Łomża dn. 2023-02-07
Sporządził(a) wydruk: Karol Szymoński

STAROSTWO POWIATOWE
W ŁOMŻY

PROJEKT ZAGOSPODAROWANIA
DZIAŁKI BUDOWLANEJ nr 753
położonej w m. Jedwabne
Wykonanie robót budowlanych polegających na renowacji i
pracach remontowych elewacji wież kościoła pw. św. Jakuba
Apostoła w Jedwabnem

INWESTOR: Parafia Rzymsko-katolicka pw. św. Jakuba
Apostoła w Jedwabnem
18-420 Jedwabne
ul. Poswietna 4

LEGENDA

1. Istniejący zjazd z ul. Plac Jana Pawła I, działka nr 809/2

A. Budynek kościoła parafialnego w Jedwabnem w którym
projektowane są roboty budowlane polegające na renowacji i
pracach remontowych elewacji kościoła w Jedwabnem

- ABCD zakres prac objętych
opracowaniem projektowym

Niniejszym projekt spełnia wymagania
art. 18 ust. 1 ustawy o budowlanych
i stanowi załącznik do decyzji
Nr
z dnia
wyda
w Łomży

Za zgodą z urzędem
inż. Fabian Okurowski

Nie dokonano modyfikacji mapy do celów projektowych

Biurow Obsługi Inwestycji Fabian Okurowski
18-400 Łomża, ul. Rzytulna 9 tel. (602596065)

Nazwa zamierza budowlanego	Wykonanie robót budowlanych polegających narenowacji i pracach remontowych elewacji wiez koscola w Jedwabnem			
Nazwa rysunku	Plan zagospodarowania działki nr753			
Adres inwestycji	18-420 Jedwabne , ul. Poswietna 4.			
Inwestor	Parafia Rzymsko - katolicka pw. św. Jakuba Apostoła			
Projektant	inż. Fabian Okurowski Łom 33/83			
NR ARKUSZA	SKALA	STAD	DATA	
	1:500	PT	21.03.2023r	