


ELEWACJA ZACHODNIA 1 ; 100

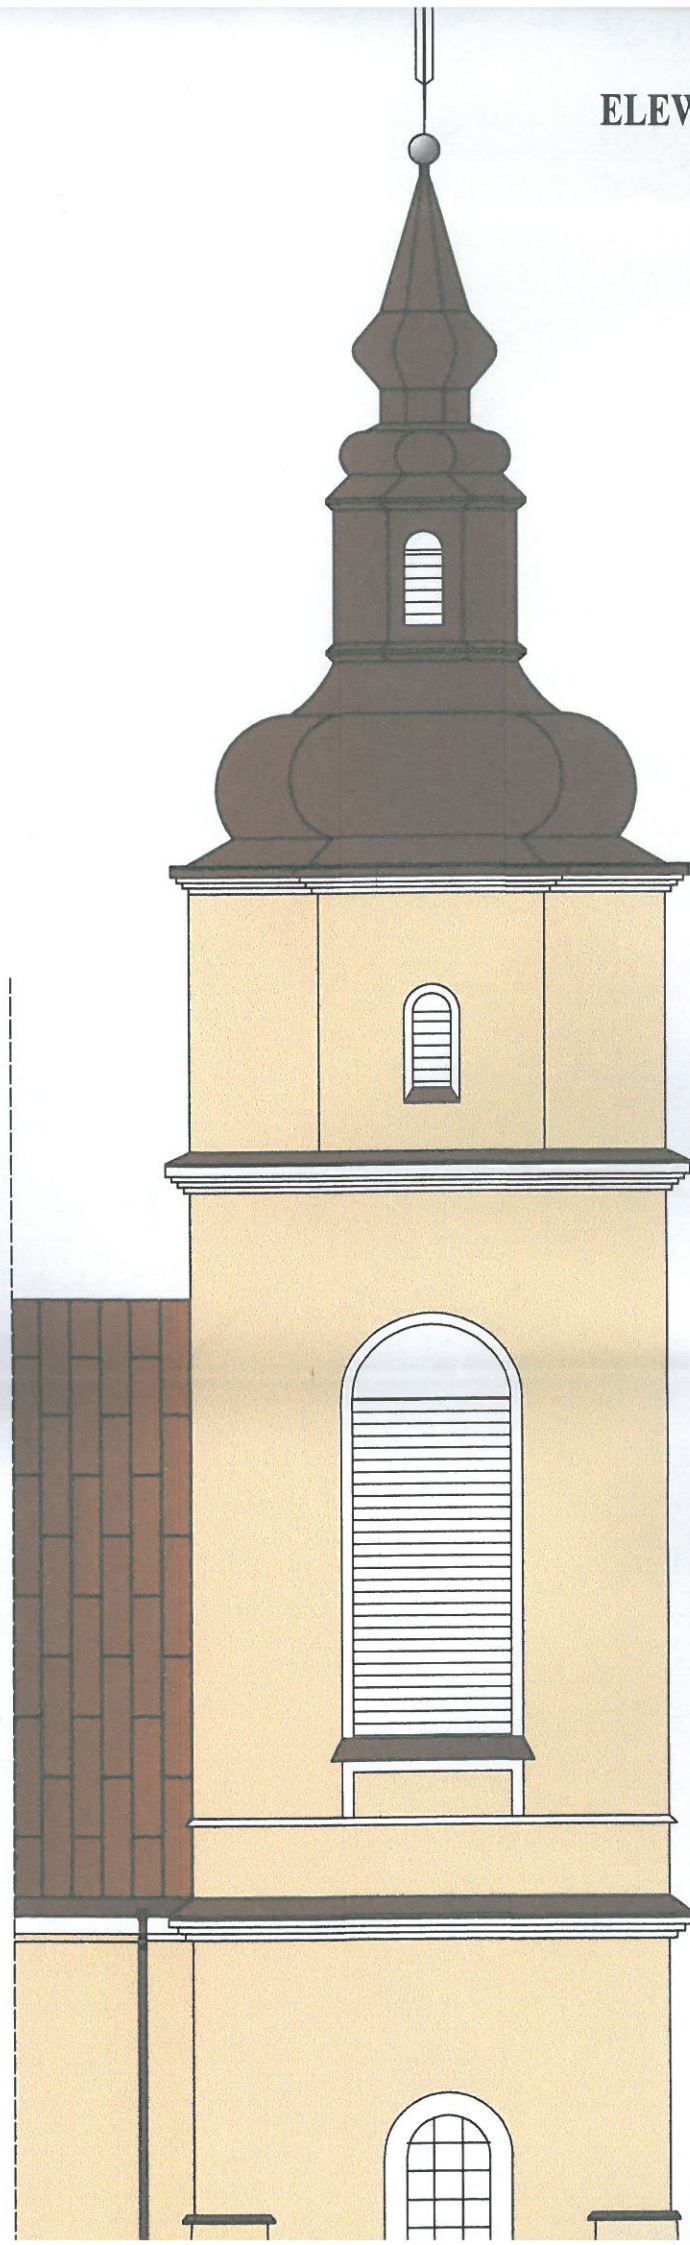

ELEWACJA WSCHODNIA 1 ; 100

