


PLAN ORIENTACYJNY

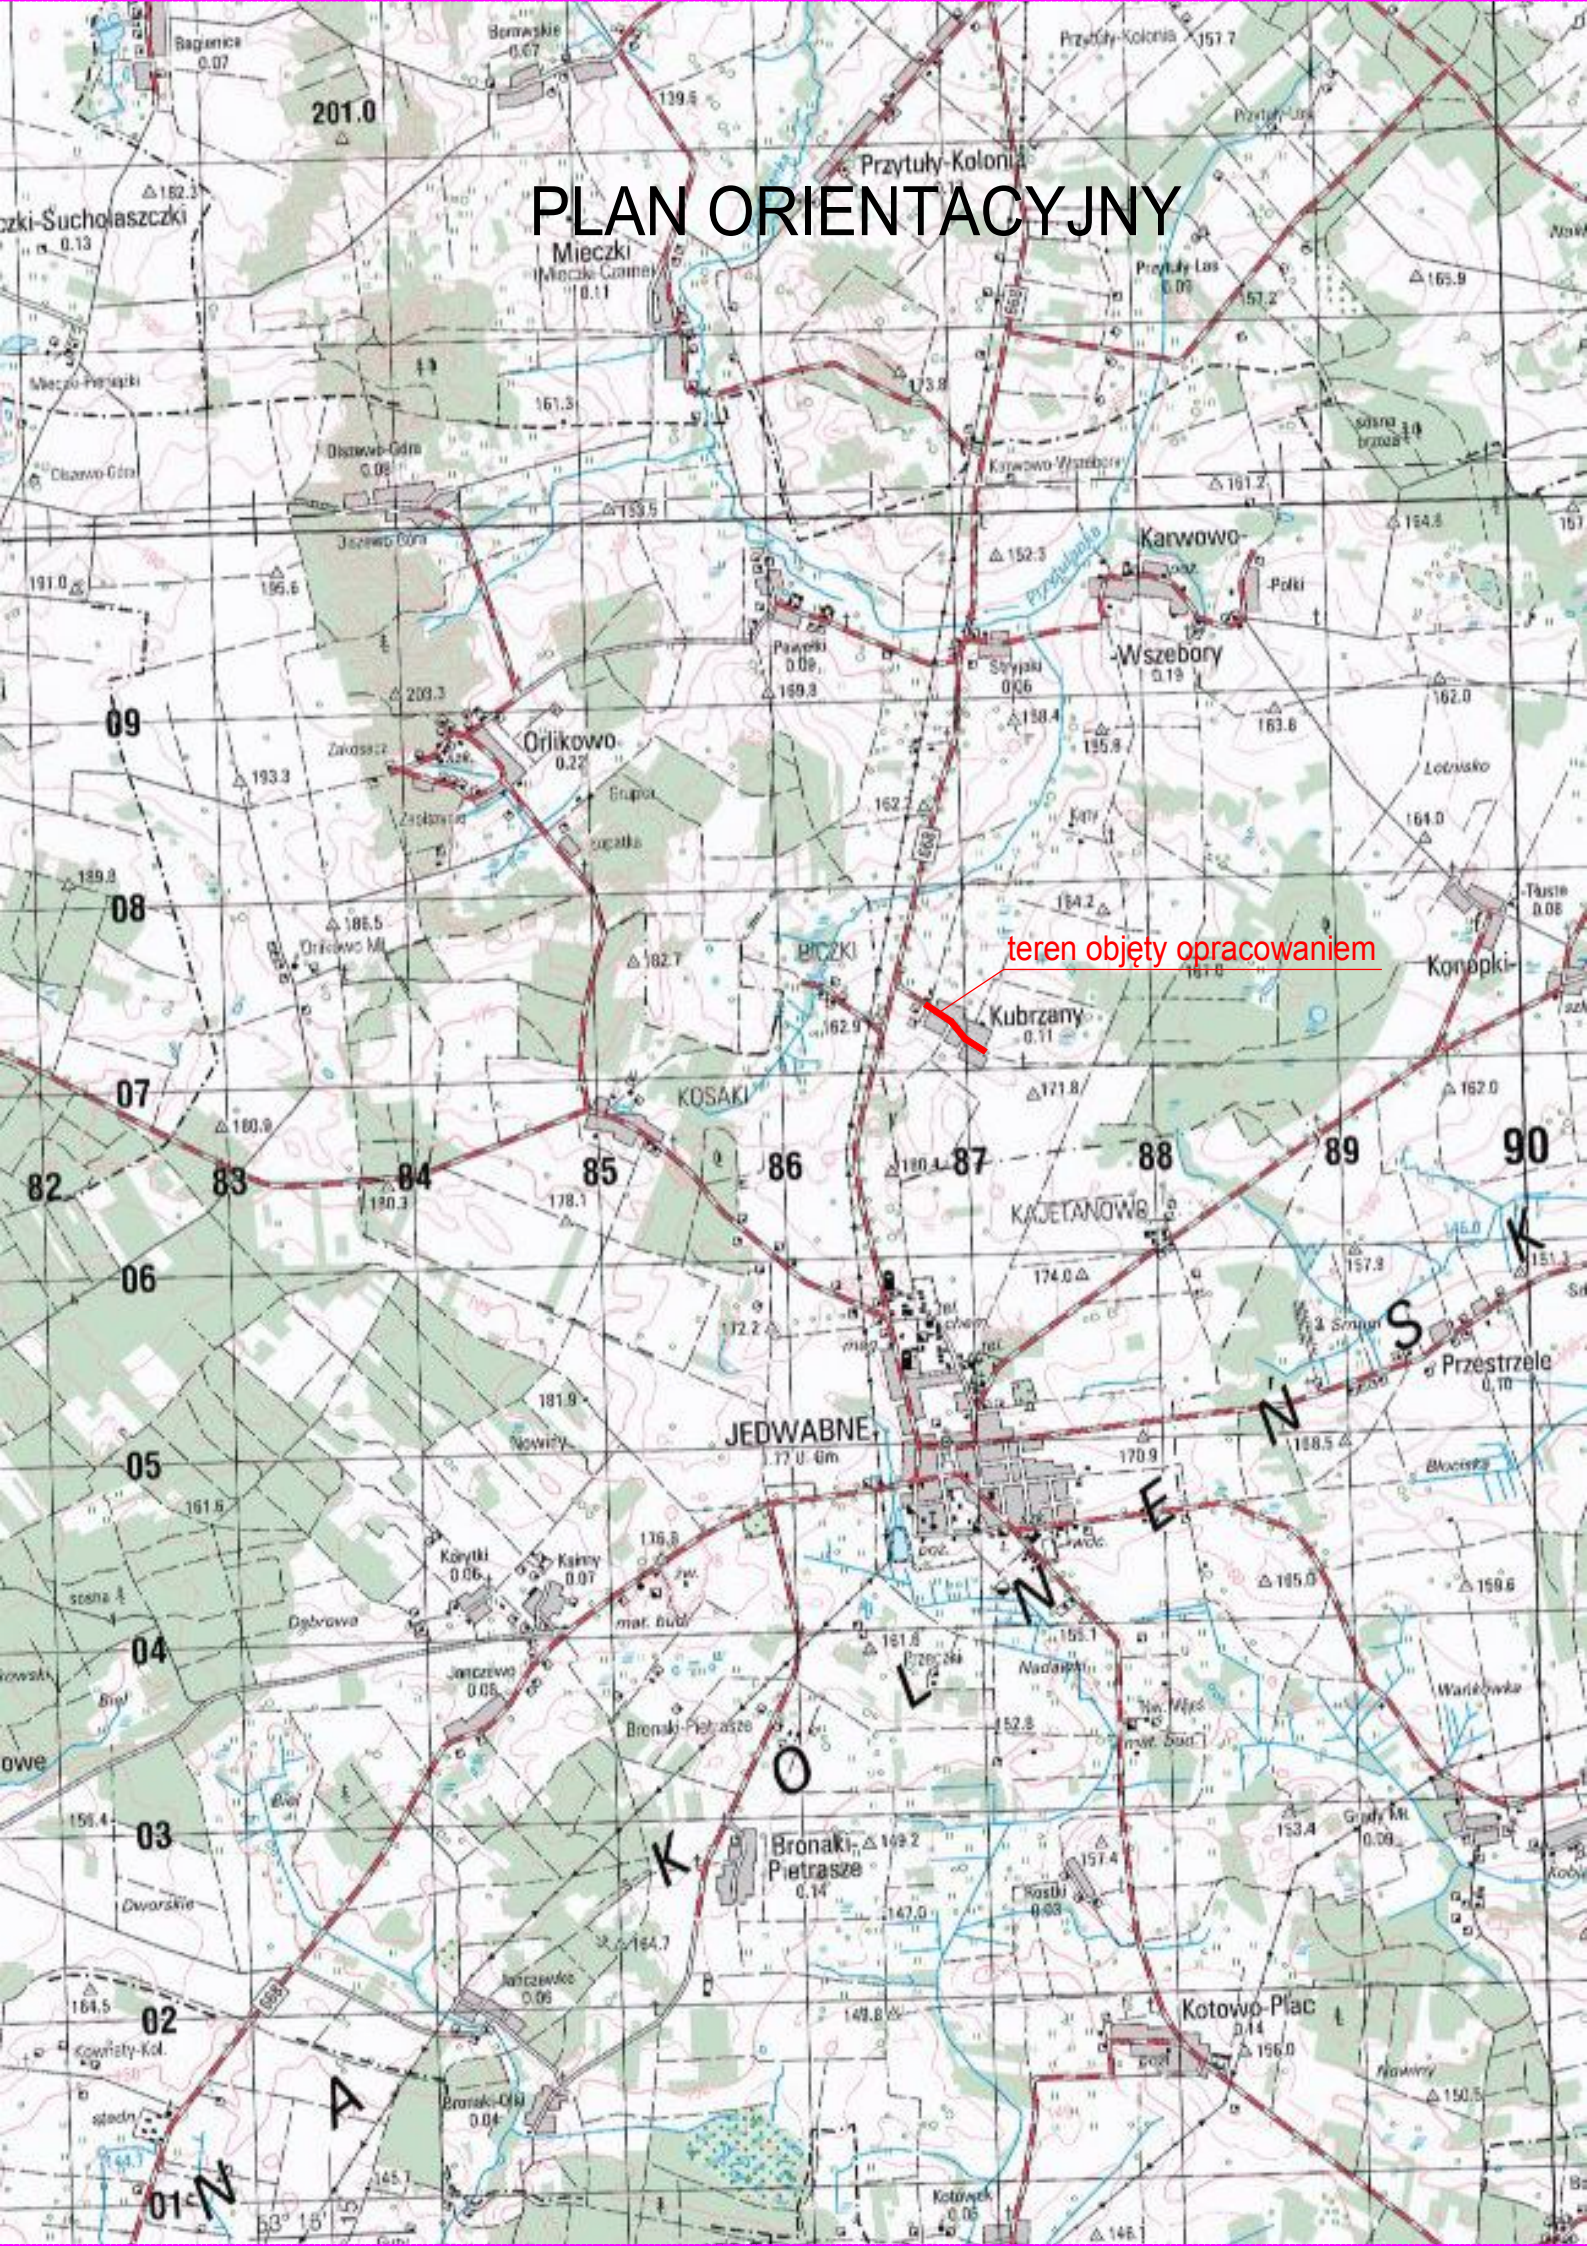

teren objęty opracowaniem