



ZPD TYB.90

SKALA 1:50


widok z góry

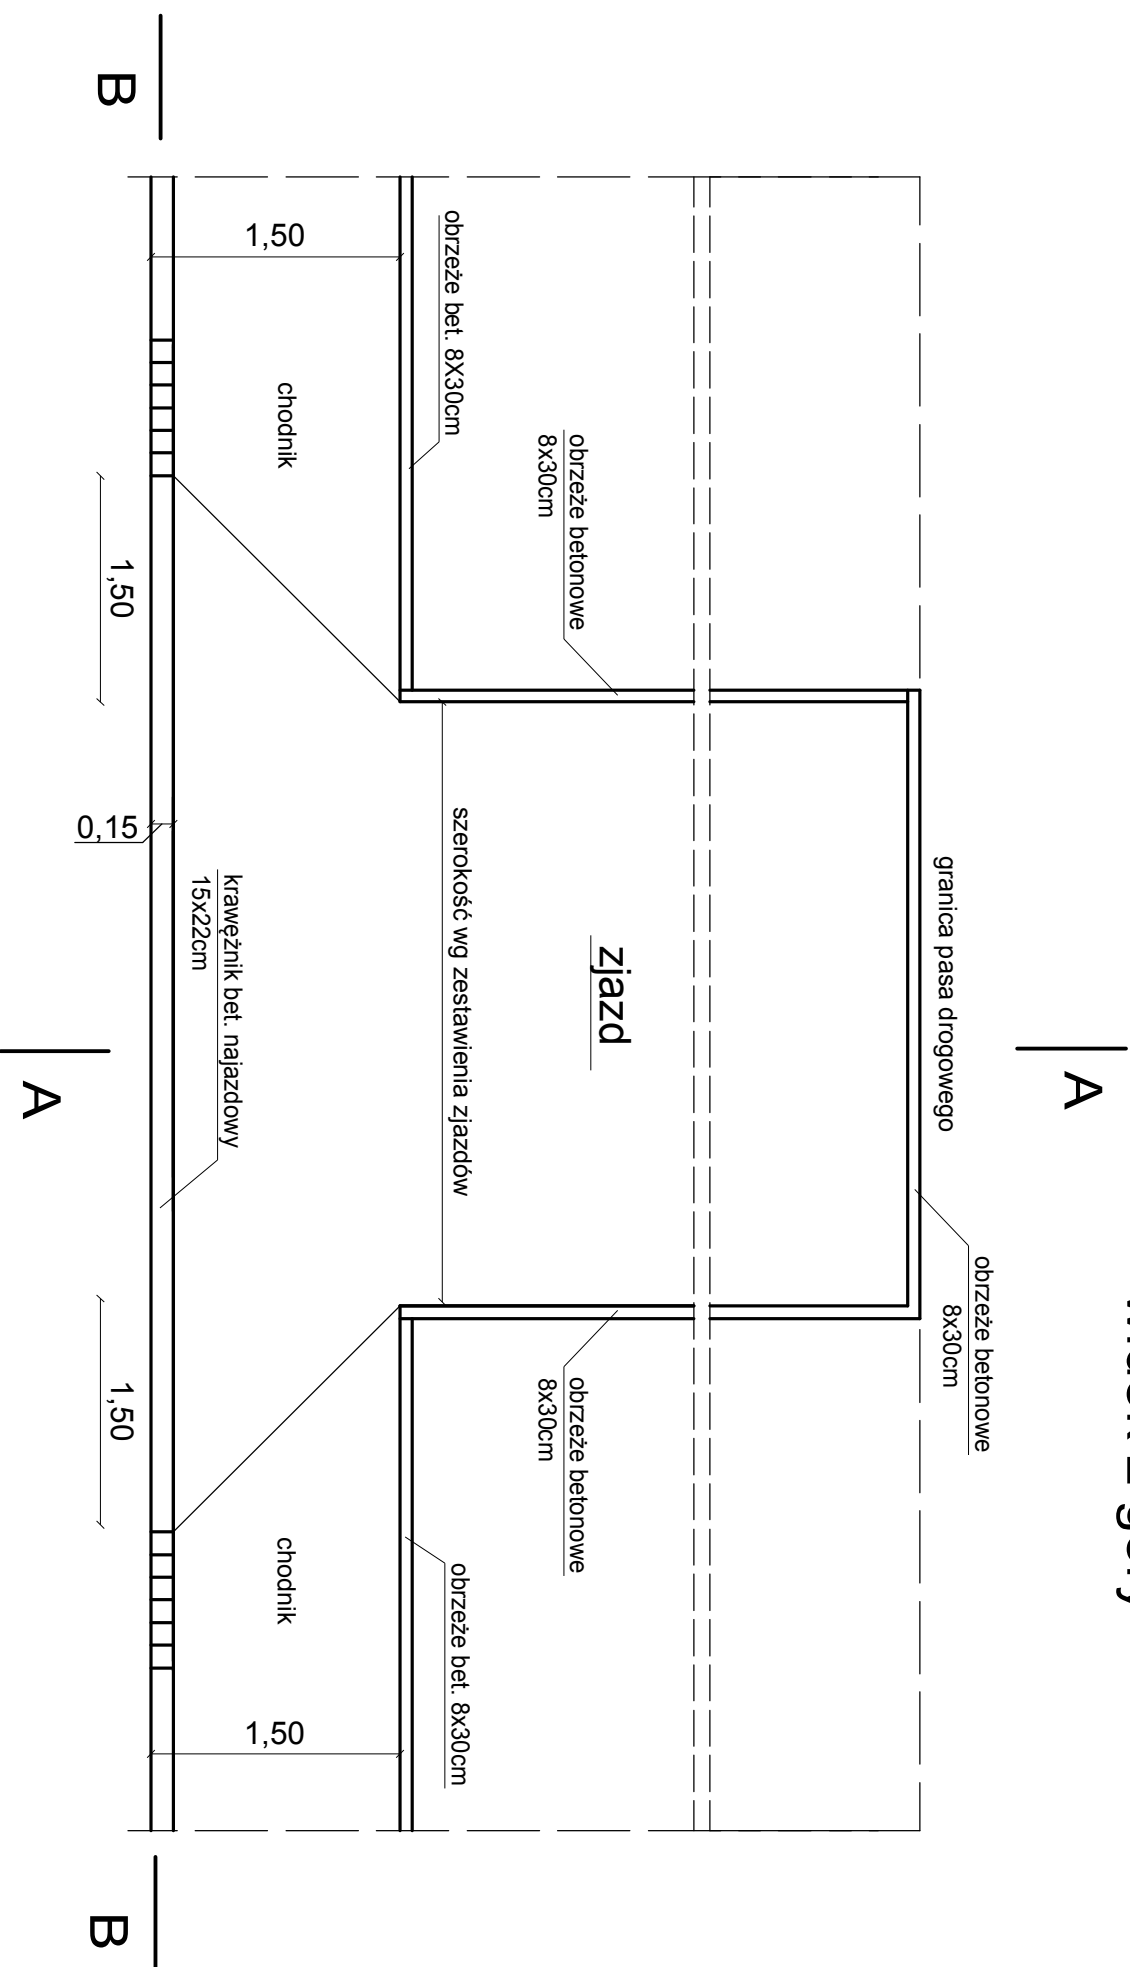

przekrój B-B

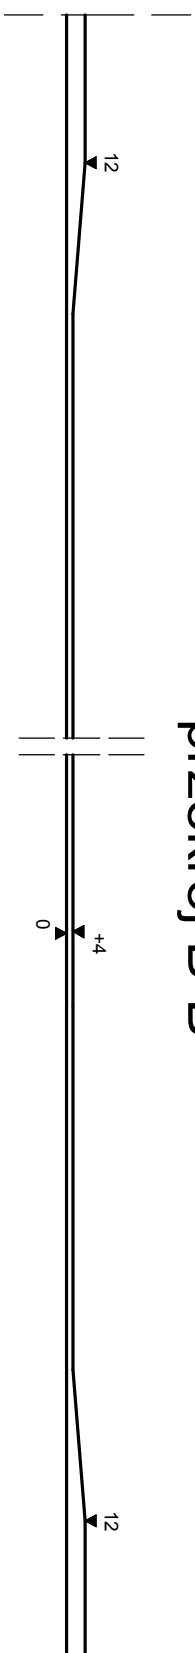

przekrój A-A

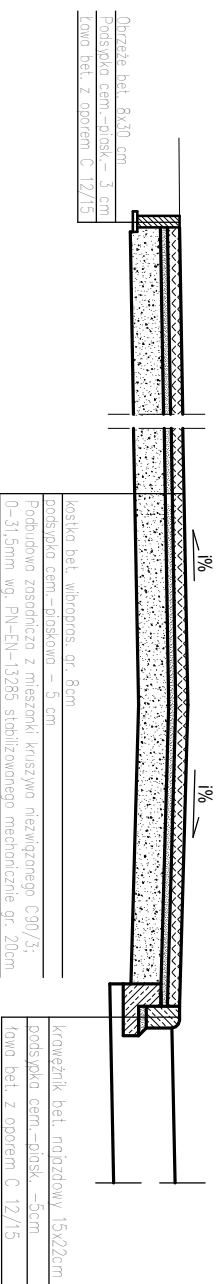

ZPJ „LAZAR”

ZPJ „LAZAR” Adam Łazarski, 18-400 Łomża, ul. Kiełkowska 118A
tel. 086-2180244, kom. 607913126 NIP: 718-111-06-86 REGON: 200147783

PRZEBUDOWA DROGI GMINNEJ WE WSI KUBRZANY

Investor: Gmina Jedwabne
18-420 Jedwabne ul. Zwirki i Węgury 3

Nazwa rysunku: ZJAZD typu 03.90

Data opracowania: 24/07/2017 r. Faza: P.B. Skala: 1:50 Nr rys. 5

Branża: Inżynieria i nazwisko Nr uprawnień Podpis

Drogowa: mgr inż. Adam Łazarski UAN 7342-38/92

autor