


<p>GN-u. 669L 334.2013</p>		<p>Posiadać się zgodność niniejszej kopii z oryginałem materiału</p>		<p>STAROSTA ŁOMŻYŃSKI</p>	
<p>Organ prowadzący państwowy zasób gromadzący i kartograficzny</p>		<p>Nazwa materialit zasobu</p>		<p>W. Łomża</p>	
<p>Identyfikator ewidencyjny materialit zasobu</p>		<p>Data wykonania kopii</p>		<p>13.02.2013</p>	
<p>Limit i nazwisko osoby reprezentującej organ</p>		<p>Właściciel</p>		<p>STAROSTA</p>	
<p></p>		<p></p>		<p>Właściciel</p>	
<p></p>		<p></p>		<p>INSPEKTOR</p>	
<p></p>		<p></p>		<p>33 GKKJGN</p>	

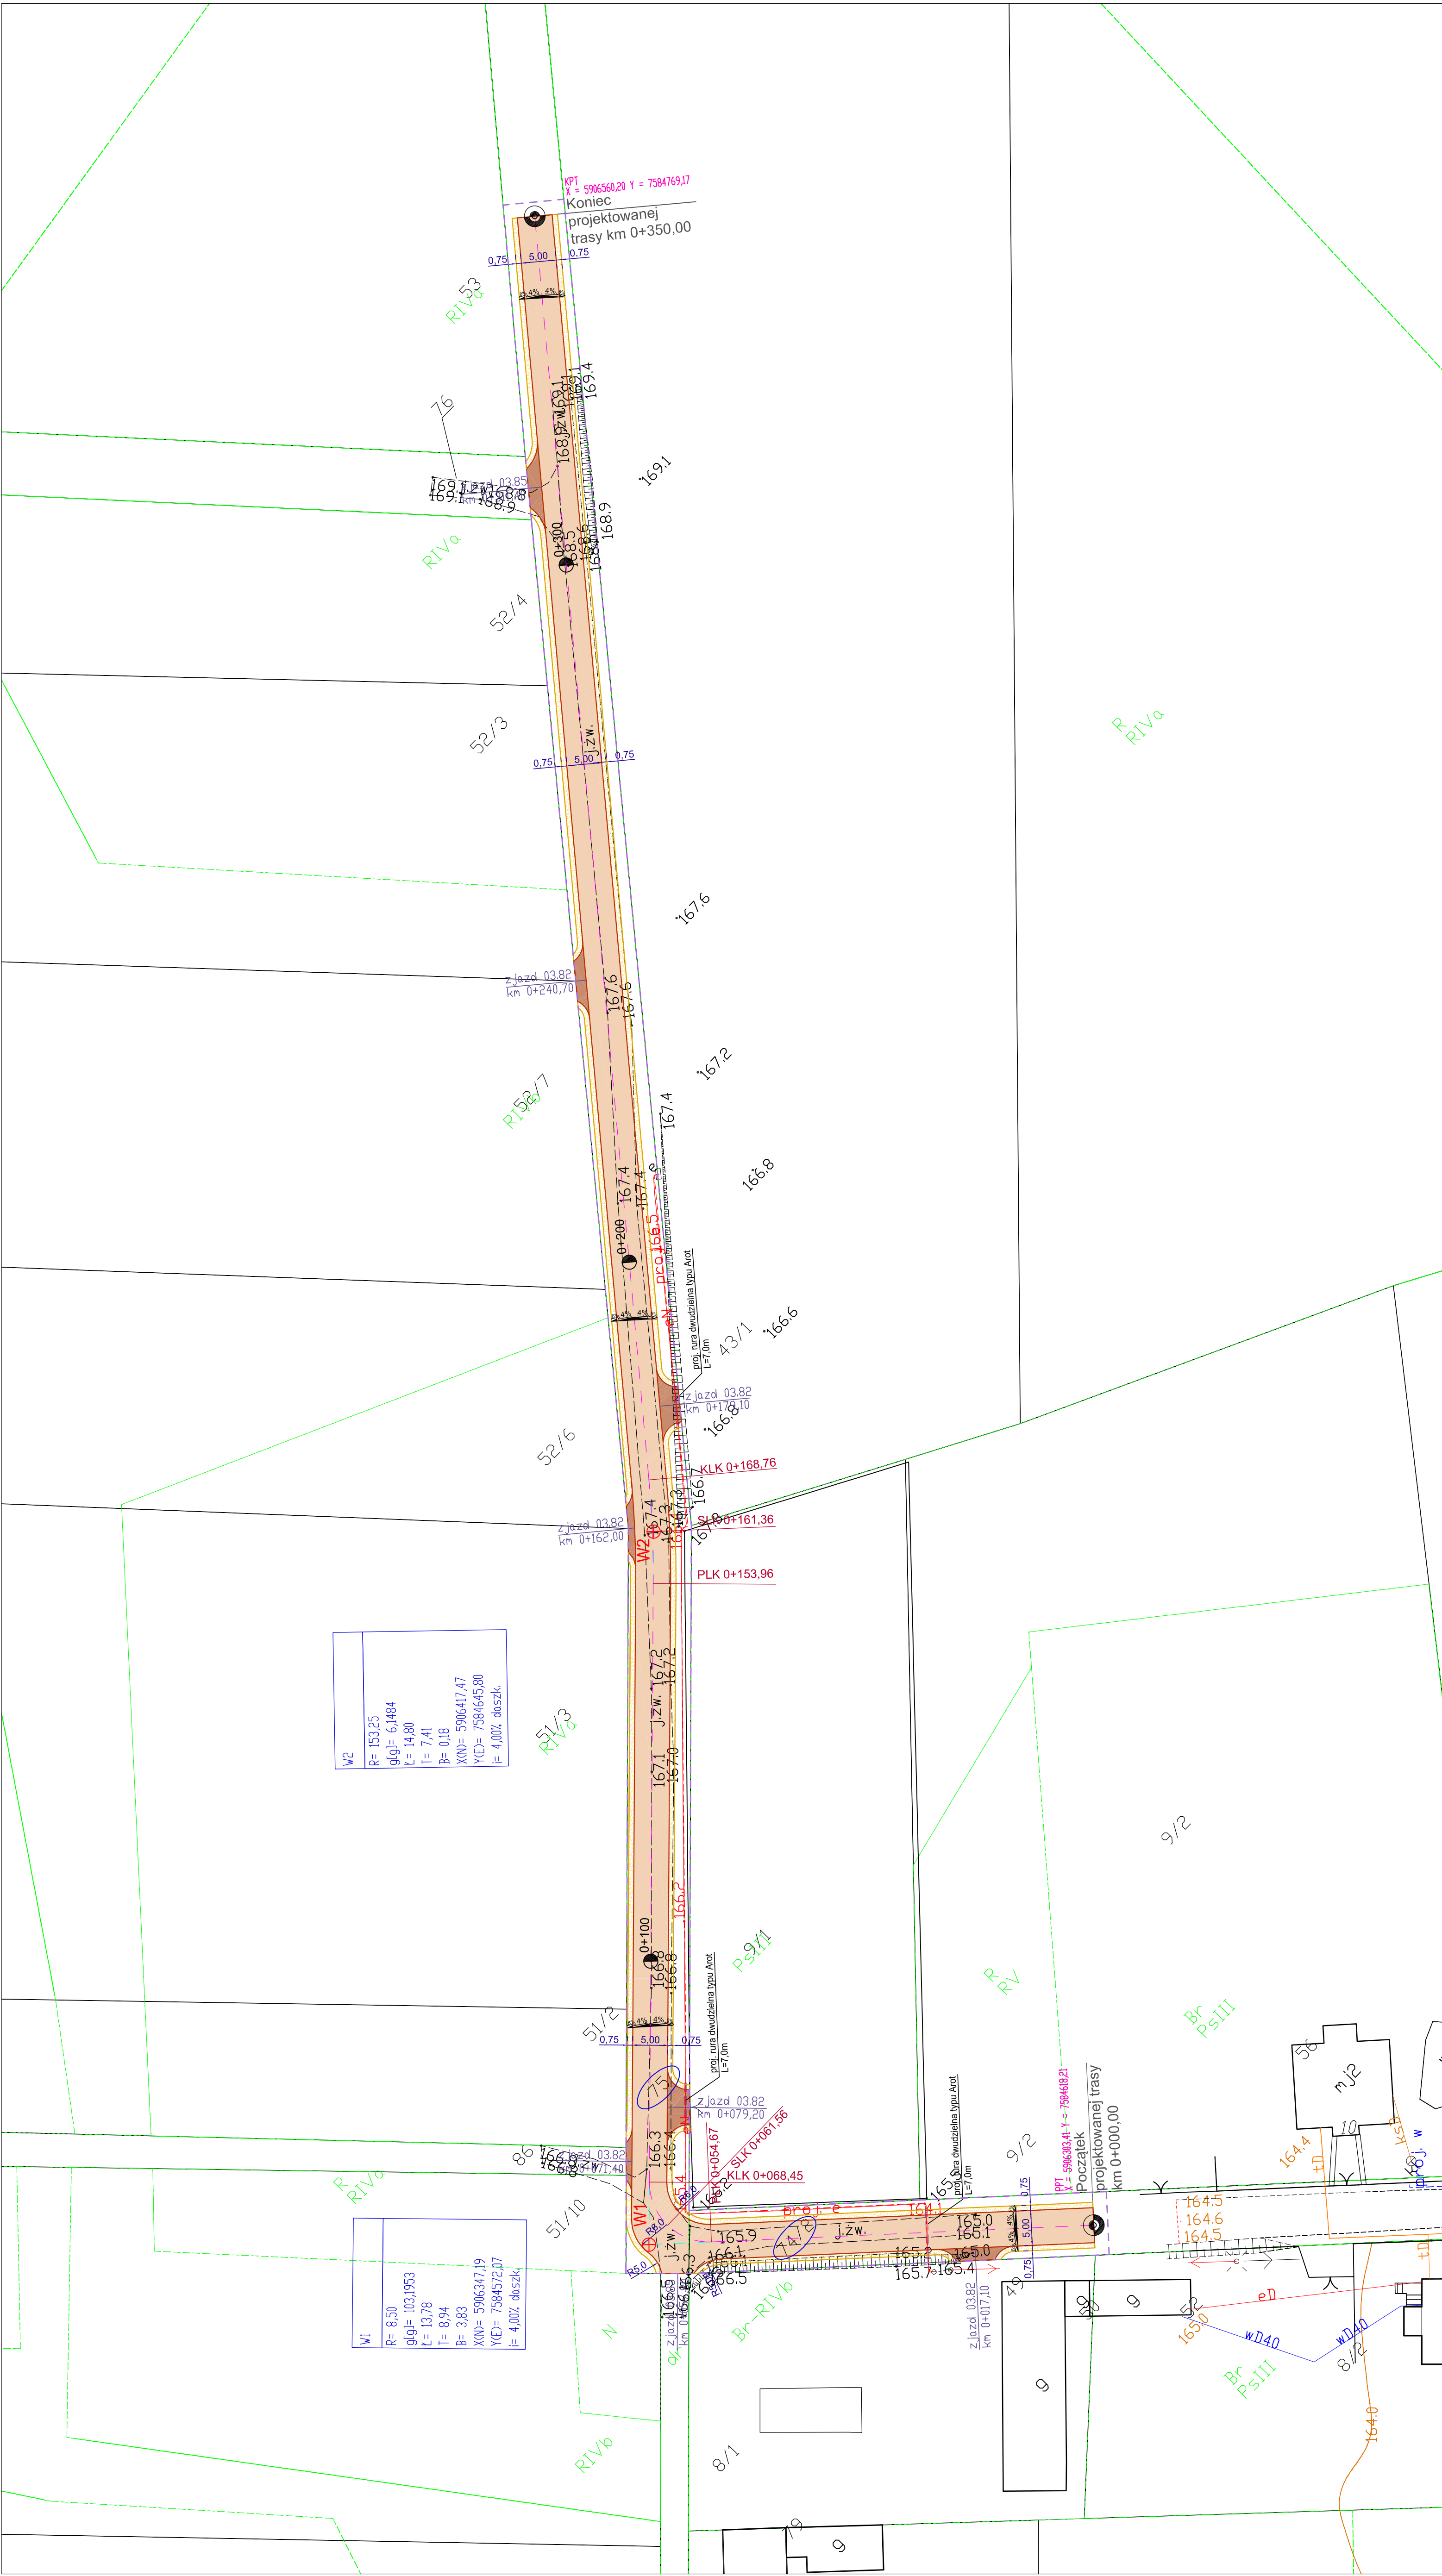

<p><b>Marta Bajno</b>          ul. Kaszelańska 8/34, 18-400 Łomża          Tel: 505 984 894; <a href="mailto:marta24150@o2.pl">marta24150@o2.pl</a></p>		<p><b><i>Przebudowa (modernizacja) drogi dojazdowej do gruntów rolnych we wsi Kąminy</i></b></p>	
Nazwa i adres inwestycji		<p><b>GINIA JEDYMBNE</b>          18-420 Jedwabne, ul. Żwirki i Wigury 3</p>	
Inwestor		<p><b>Projekt Zagospodarowania Terenu</b></p>	
Nazwa rysunku		<p><b>Data opracowania:</b>          02/2019 r.</p>	
Brzoza		<p>Faza: P.B.W</p>	<p>Nr rys. 2</p>
		<p>Imię i nazwisko</p>	<p>Podpis</p>
Drogowa:		<p>mgr inż. Ełbieta Leszczyńska</p>	<p>ŁOM 41/88</p>
Autor:			