

MAPA DO CELÓW PROJEKTOWYCH – ark. nr 4(4)

Oznaczenie kancelijne zgłoszenie pracy geodezyjnej	GM.16640.249.2015		
Nr. roboty	17406/11/2015		
Miejscowość	Kucze Małe dz. 169/2 Kuczewskie dz. 176, 182		
Jednostka ewidencyjna	identyfikator	200701_5	
Obręb ewidencyjny	nazwa	Jedwabne – obszar wiejski	
	identyfikator	0025, 0027	
Skala mapy		Kucze Małe, Kuczewskie	
Nazwa układu współrzędnych		1:1000	
Mapa aktualna na dzień:		2000 stefa 7 (21)	
Arkusze mapy:		Konsztadt 60	
Oznaczenie granic obszaru, który był przedmiotem aktualizacji		10.03.2015 r.	
Oznaczenie i informacje o służebnościach gruntowych mających wpływ na zagospodarowanie gruntów, zlokalizowanych w granicach projektowanej inwestycji		244.221.094	
Oznaczenie i symbol konturu użytku gruntowego, który nie jest ujętowany w bazie danych ewidencji gruntów i budynków		nie badano	
		brak	

USŁUGI GEODEZYJNE

Andrzej Biadun
GGK upr. 17406
18-400 Łomża, ul. K.S. Armii 23A/17
tel: 604 85 85 21, NIP 718-112-19-80

GEODETA UPRAWNIONY


GGK nr 17406
A. Biadun

Nazwa / msc i nazwa wykonawcy


msc i nazwa, nr uprawnień

UMIŁKA:
Nie wyklucza się istnienia w terenie innych praw, o których brak informacji wynika z zasobów historycznych lub niedopełnienia przepisów zgłoszenia do inwentaryzacji (Ustawa Prawo Geodezyjne i Kartograficzne – Dz.U. 30/189, poz. 163)

Przedmiotem jest: za niniejszym dokumentem zastąpić opracowany w wyniku prac geodezyjnych i kartograficznych, których rezultaty zawiera załącznik geodezyjny i kartograficzny	
Celem przedmiotu niniejszego zlecenia jest: wykonanie zleceń geodezyjnych i kartograficznych	
Identyfikator ewidencyjny	STAROSTA LOYIZA NSKI
Identyfikator ewidencyjny	p. 0007. 2015. 380
Data wypisania operatu technicznego do ewidencji nieruchomości	2015-03-18
Inicjały i nazwisko osoby reprezentującej organ	
Z up. SPRAWY mgr inż. Krzysztof Szeligowski GŁÓWNY SPECJALISTA Wydz. G. K. K. I. G. N.	

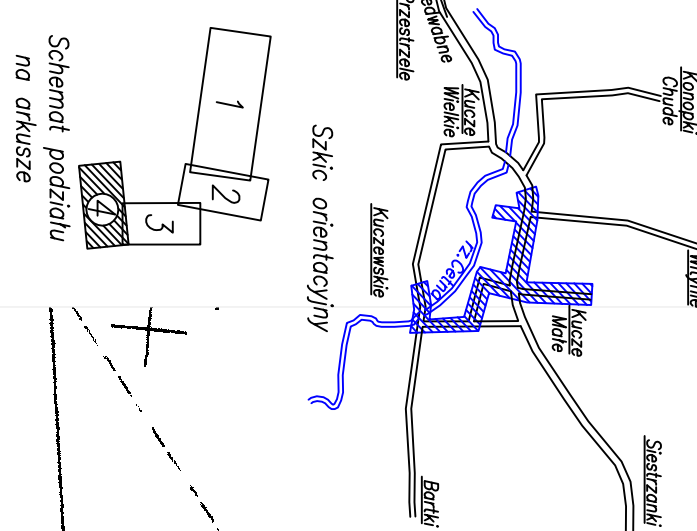

Schemat podziału na arkusze

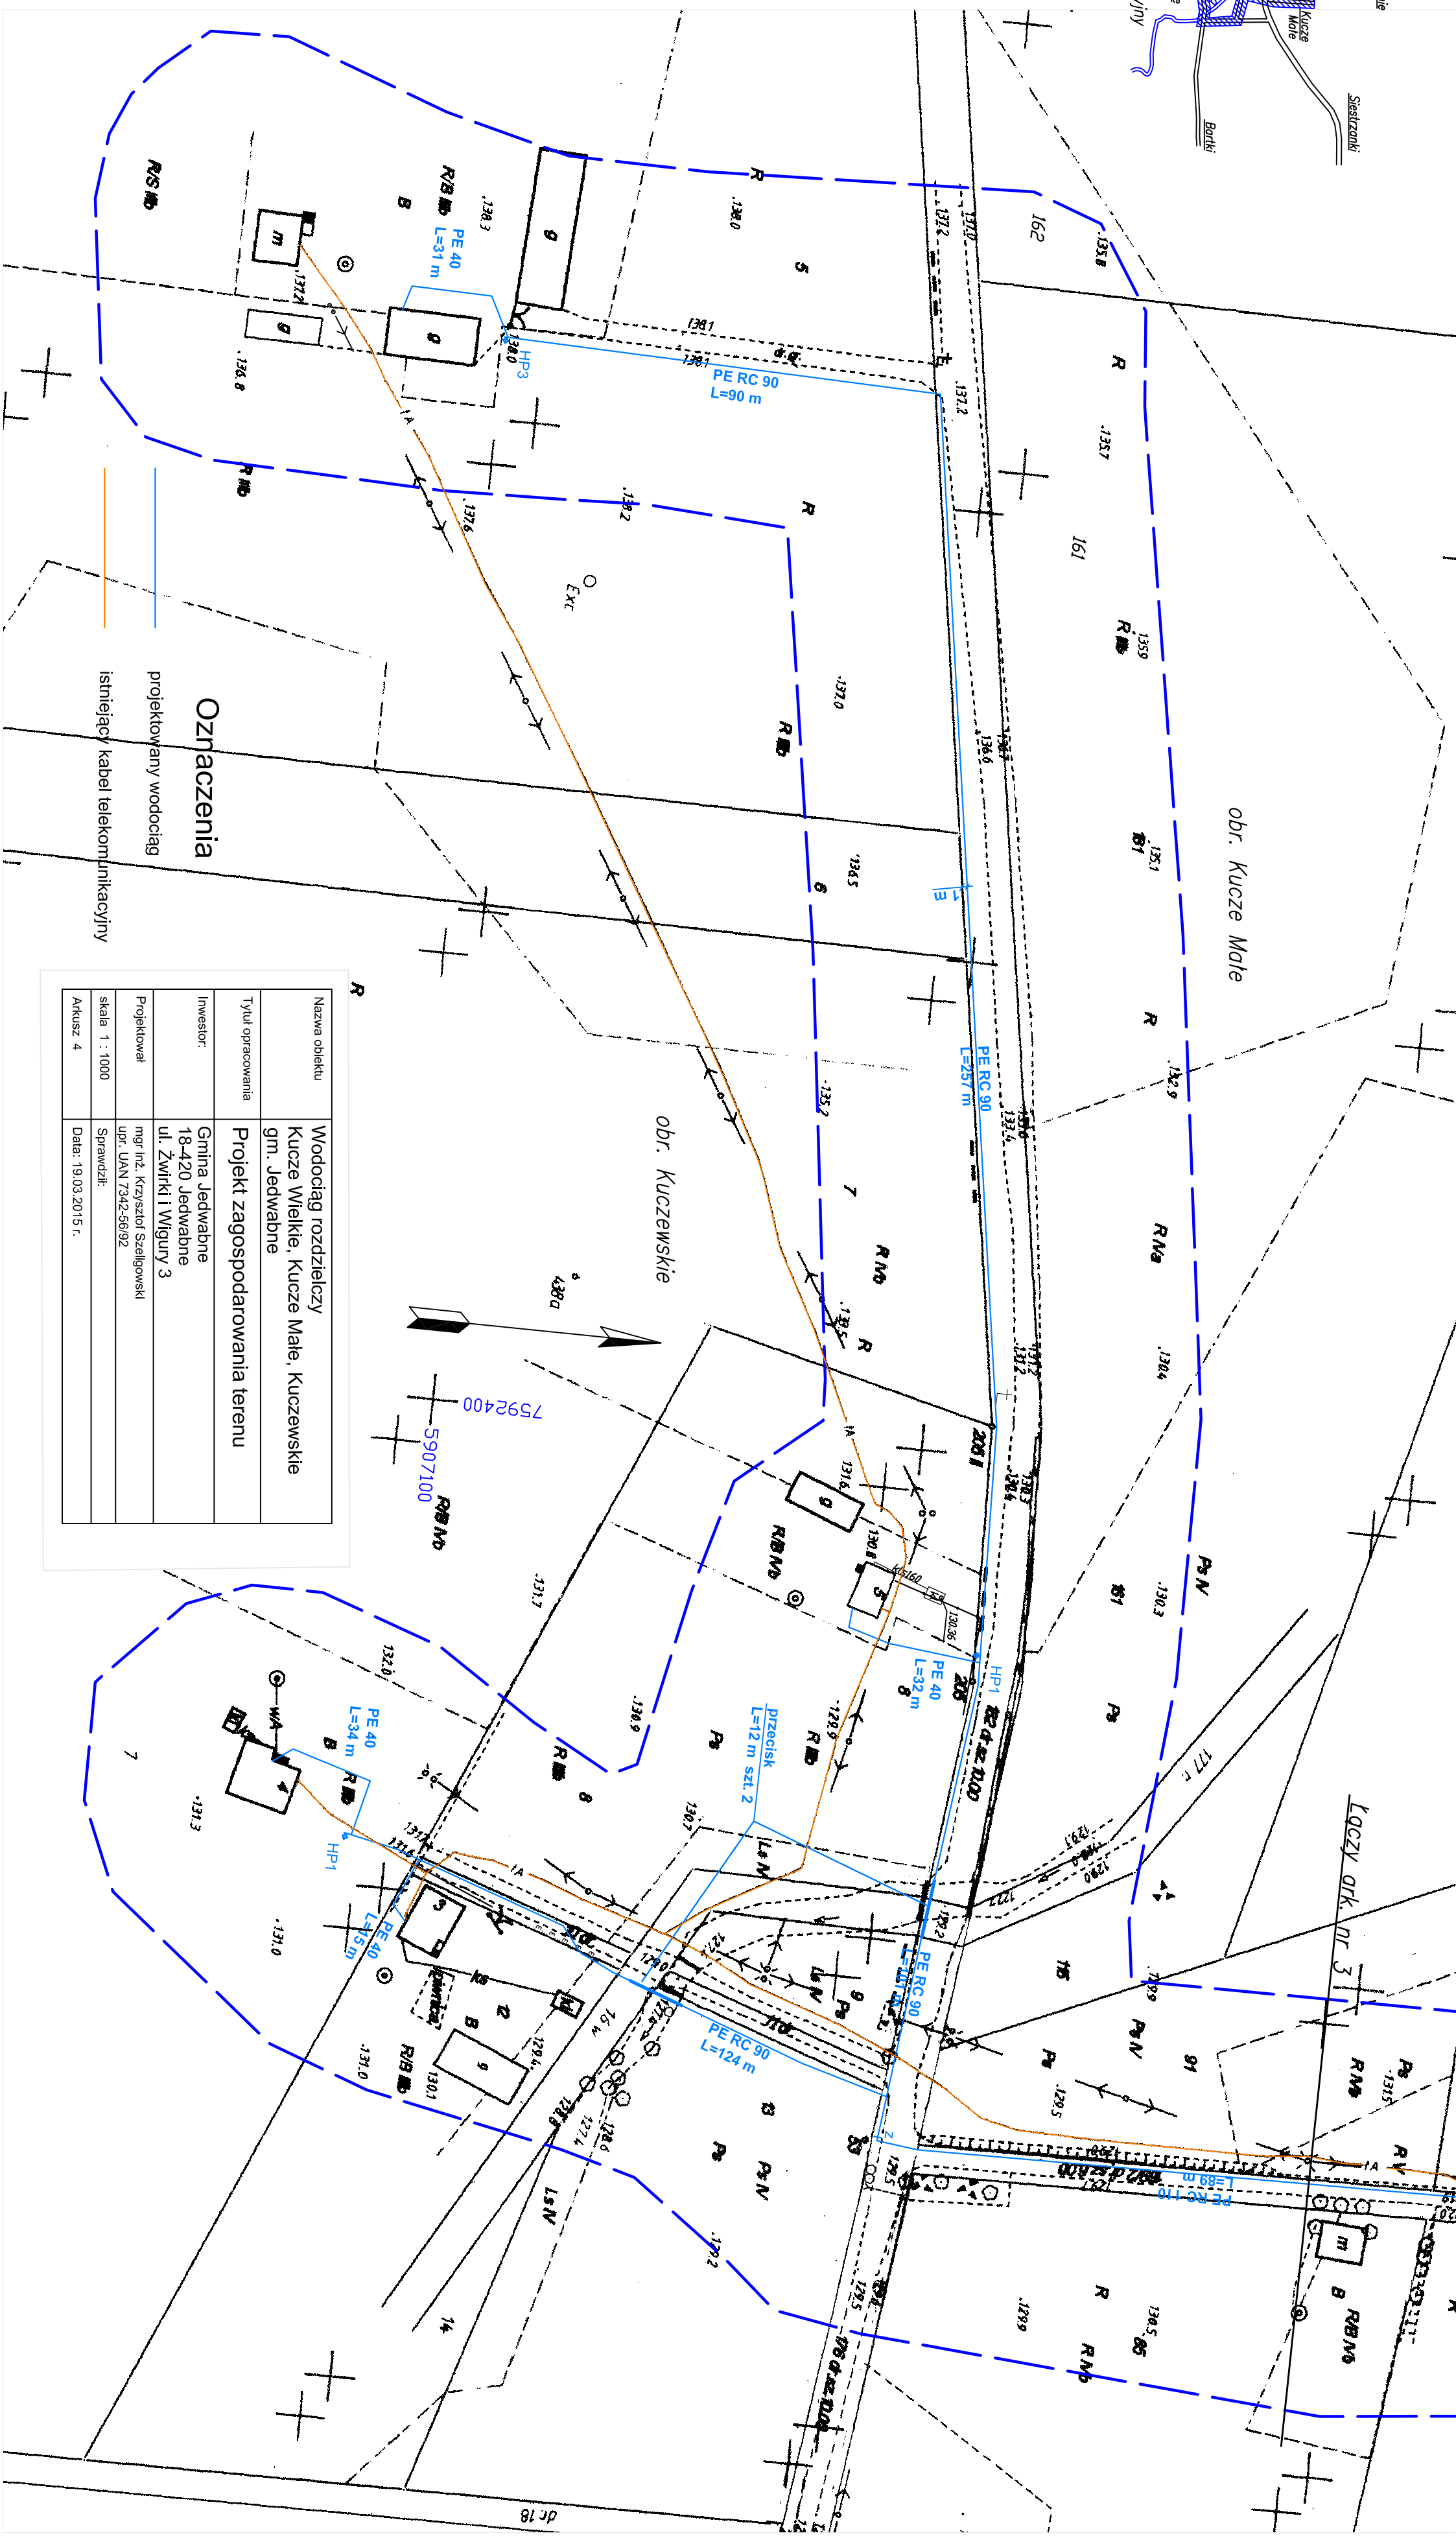

Oznaczenia

- projektowany wodociąg
- istniejący kabel telekomunikacyjny

Nazwa obiektu	Wodociąg rozdzielczy Kucze Wielkie, Kucze Małe, Kuczewskie gm. Jedwabne
Tytuł opracowania	Projekt zagospodarowania terenu
Investor	Gmina Jedwabne 18-420 Jedwabne ul. Zwirki i Wigury 3
Projektował	mgr inż. Krzysztof Szeligowski upr. UAN 7342-56/92
Skala	1 : 1000
Arkusze	4

