
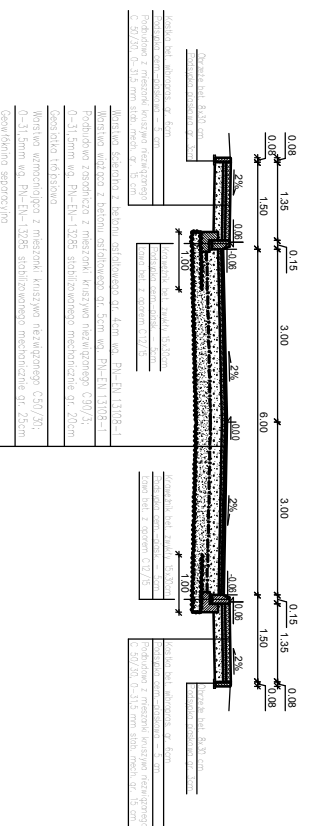
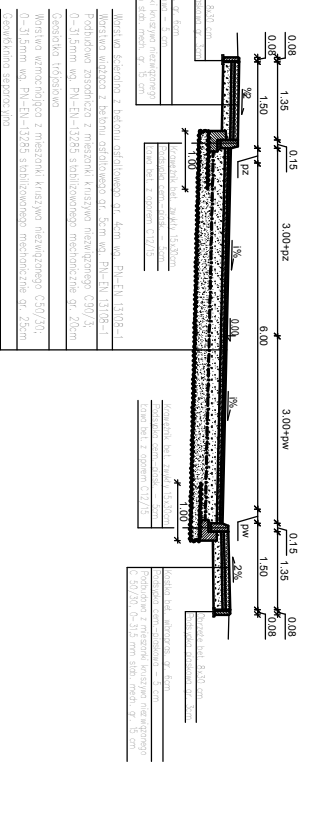



**PRZEKRÓJ NORMALNY 1**  
od km 0+000,00 do km 0+119,88

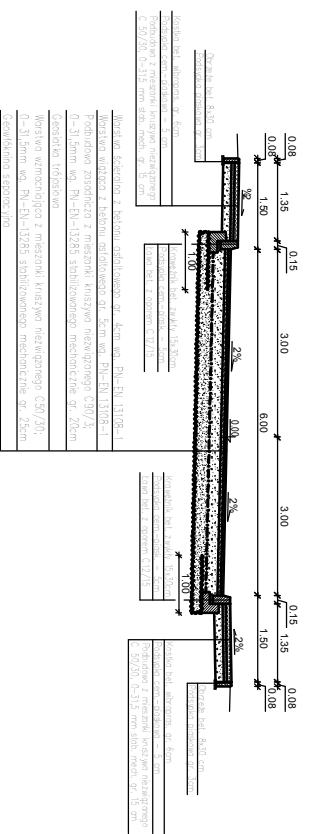


**PRZEKRÓJ NORMALNY 2**  
od km 0+128,88 do km 0+202,71  
od km 0+285,74 do km 0+319,97

**PRZEKRÓJ NORMALNY 3**  
od km 0+217,71 do km 0+270,74  
od km 0+334,97 do km 0+407,12

**SZCZEGÓŁY KONSTRUKCYJNE**  
SKALA 1:25

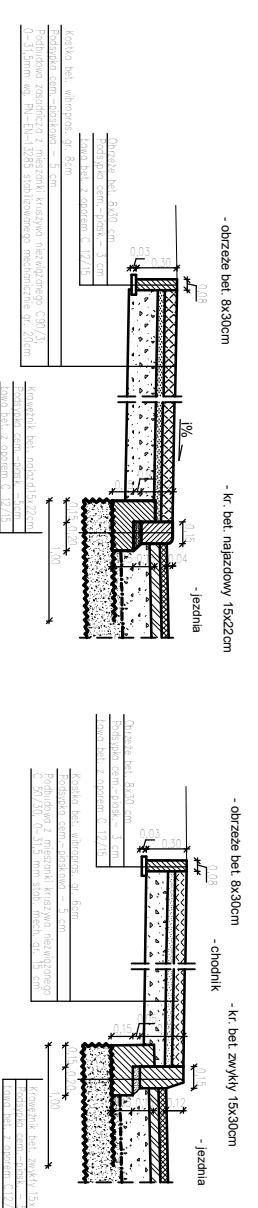

	
